

Département des Pyrénées-Atlantiques

Commune d' ARANCOU

N° de projet :	<b>B 10</b>	<b>RENOVATION ENERGETIQUE DE LA SALLE BARTHELEMY BORDES</b>	N°	DATES	OBJET	Init.
Date affaire :			0	12/2024	Plan originel	A.B
			A			
			B			
			C			
			D			
			E			
	F					
<b>A 00</b>	<b>DEMANDE DE SUBVENTION</b>					
Nombre de pages : 17	<b>PIECES GRAPHIQUES</b>					




AGENCE PUBLIQUE DE GESTION LOCALE

SERVICE INTERCOMMUNAL DU PATRIMOINE ET DE L'ARCHITECTURE

MAISON DES COMMUNES - CITE ADMINISTRATIVE - Rue Auguste Renoir - CS 40609-64006 PAU CEDEX

Téléphone : 05.59.84.59.42 Télécopie : 05.59.84.59.47 Email : service.patrimoine-architecture@apgl64.fr

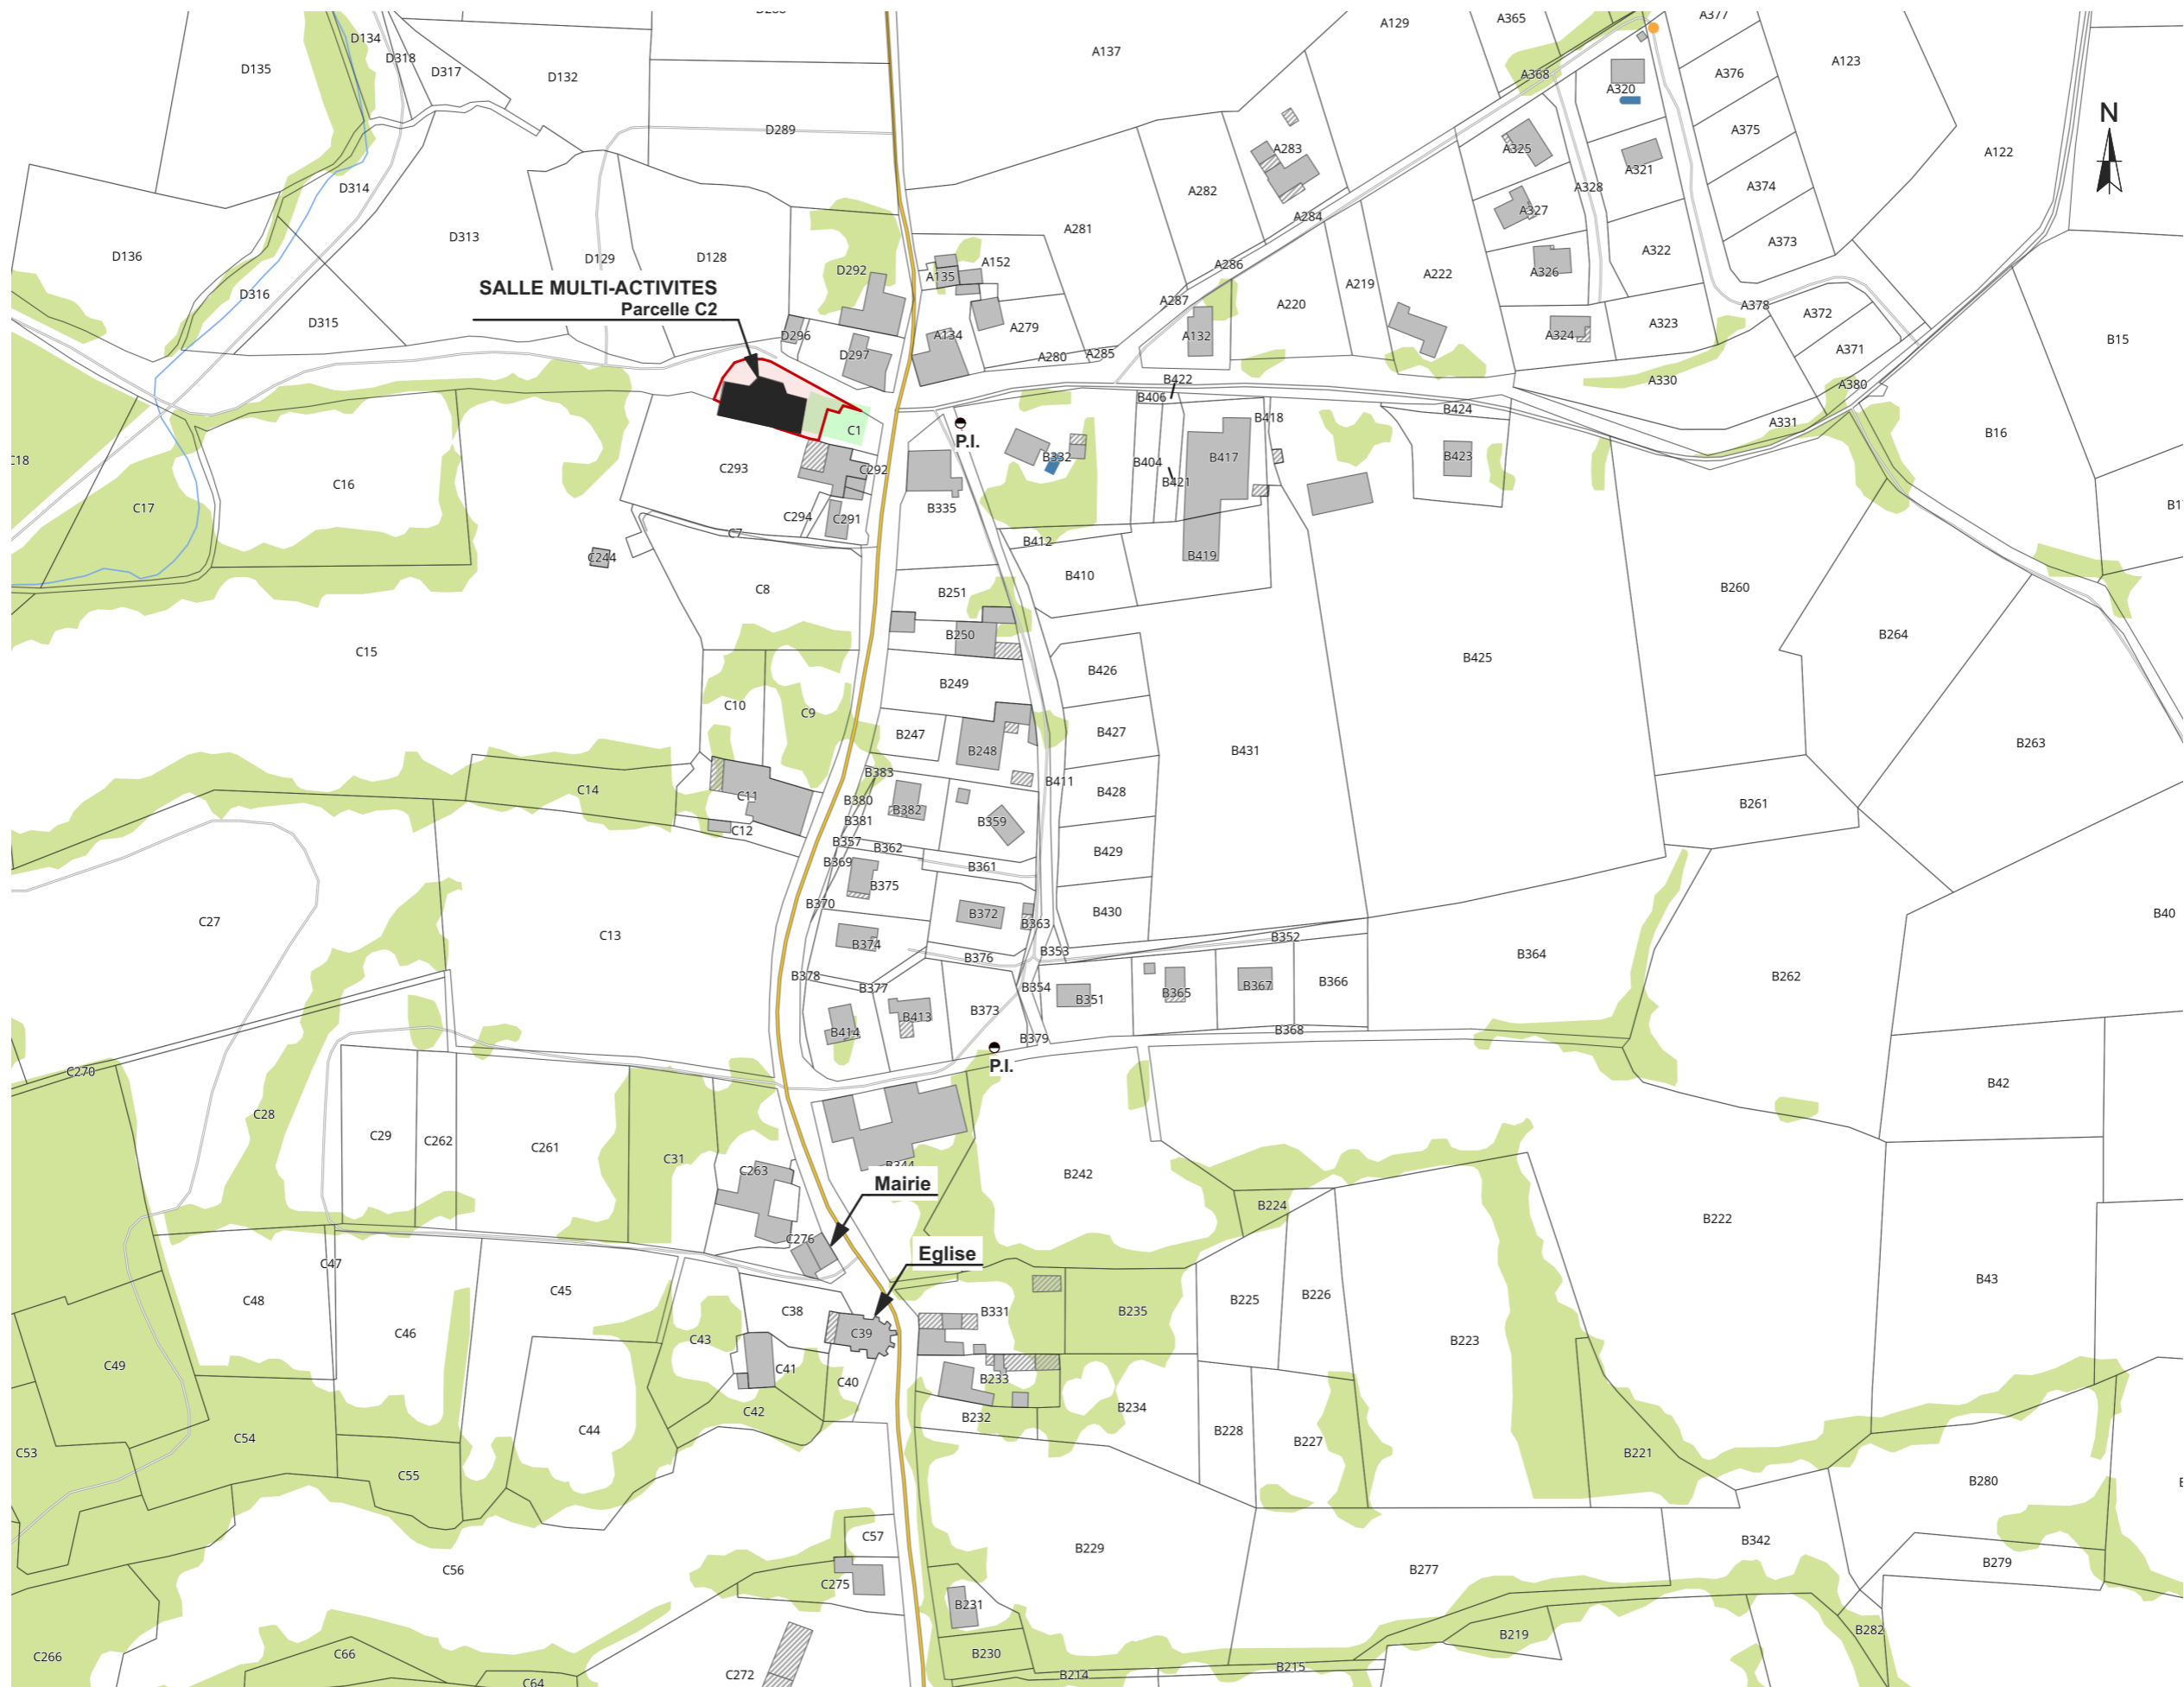


Ech: 1:5000




**PLAN DE MASSE - VUE D'ENSEMBLE**

Ech: 1:1000

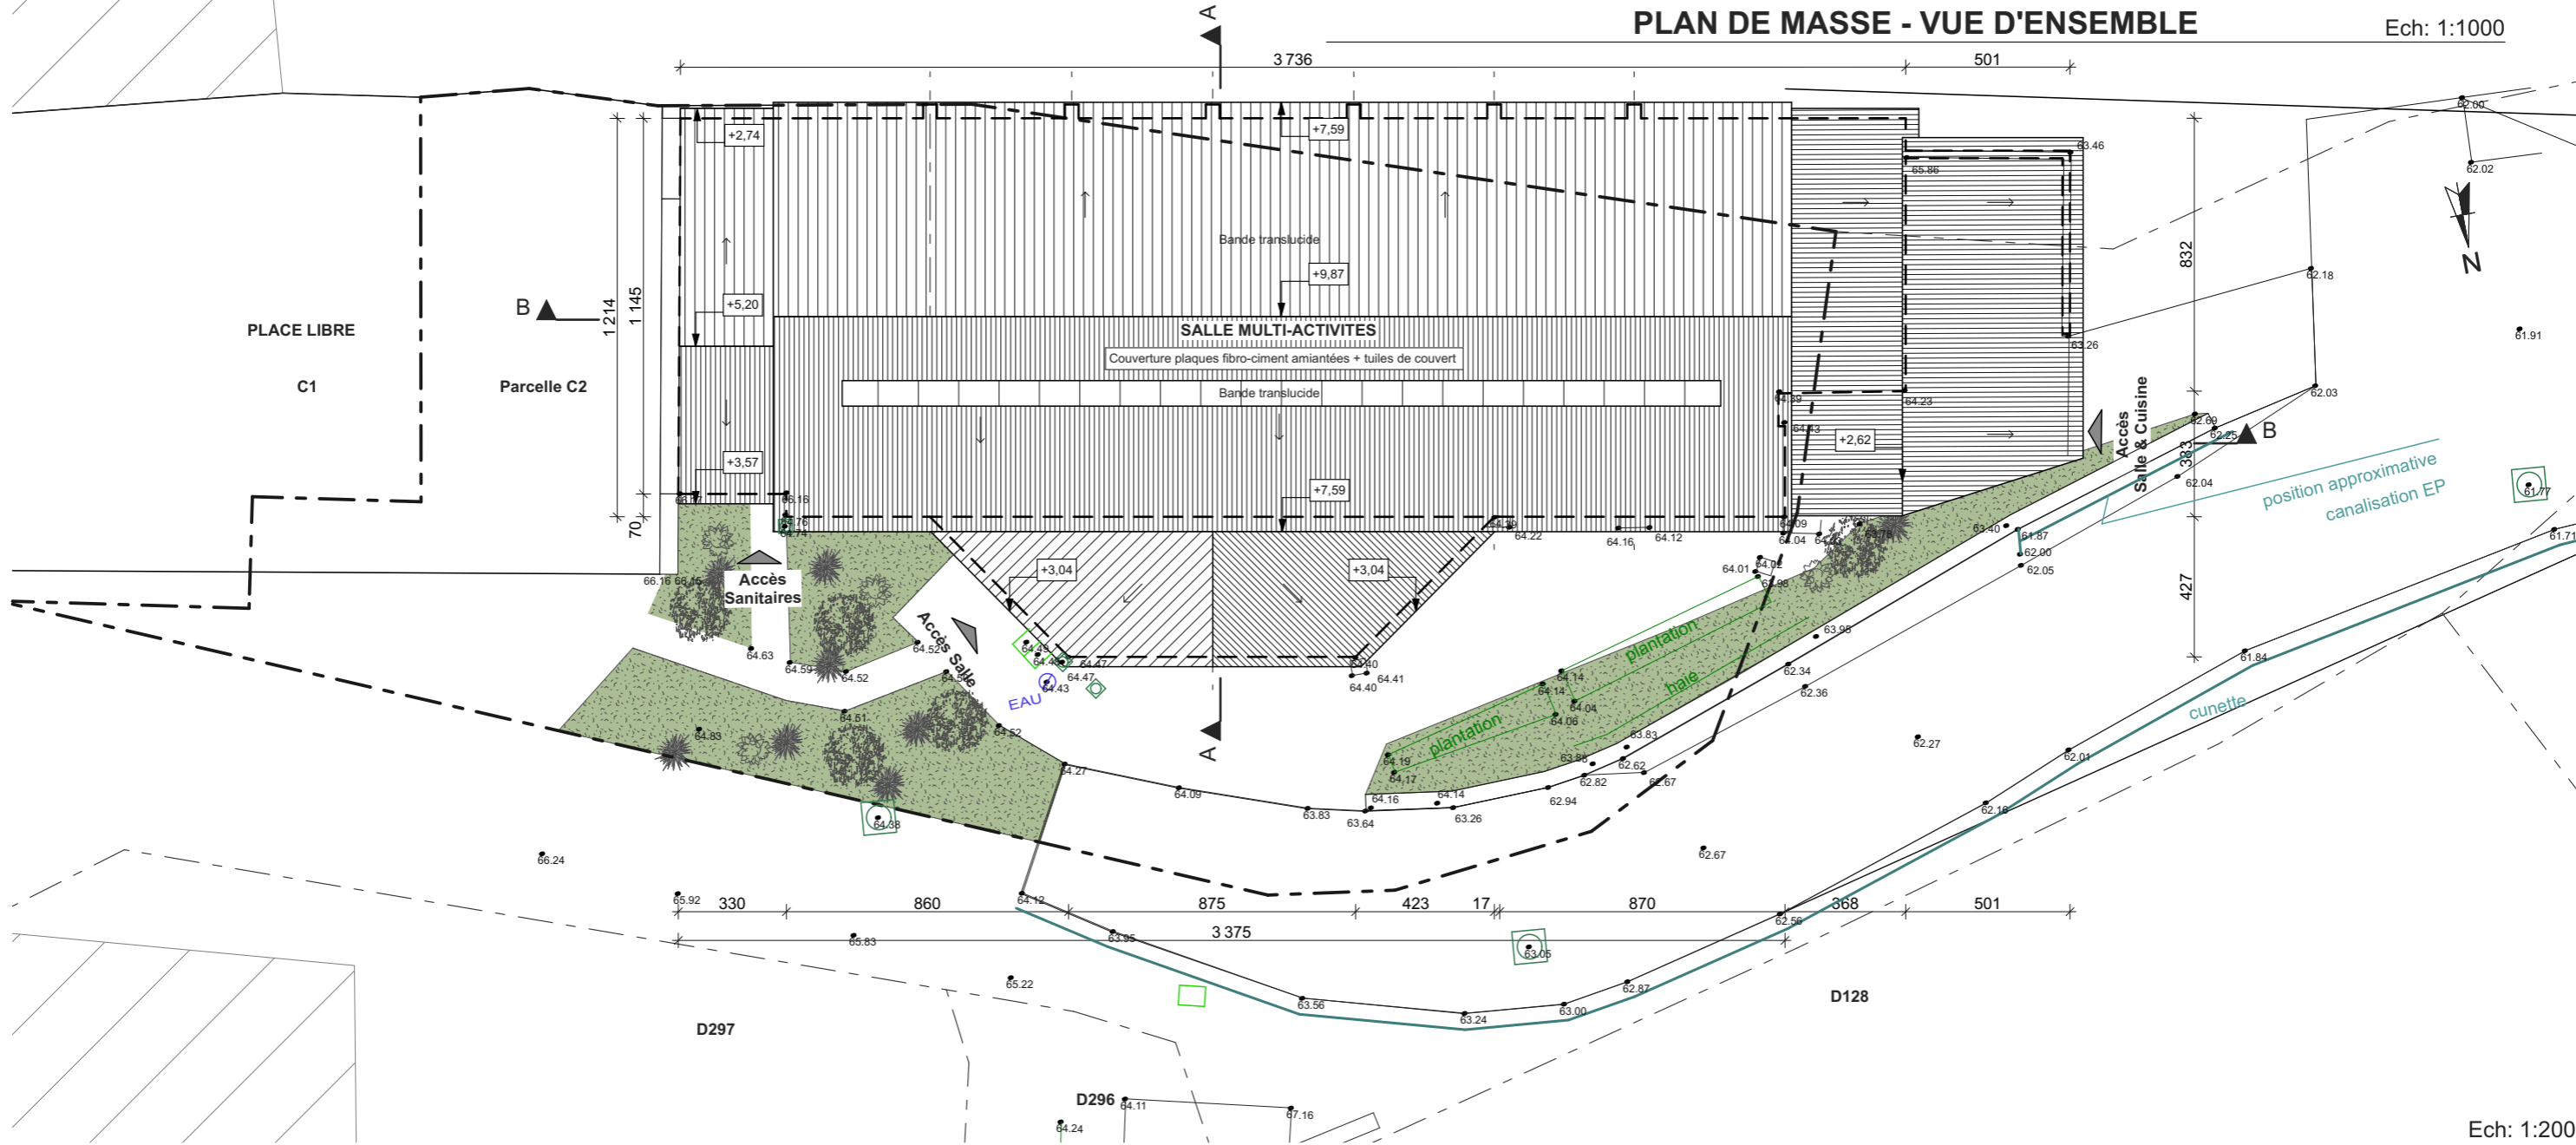


Ech: 1:200


Service Intercommunal du Patrimoine et de l'Architecture Tél : 05-59-84-59-42 Courriel : service.patrimoine-architecture@apgl64.fr	Commune d'ARANCOU RENOVATION ENERGETIQUE DE LA SALLE BARTHELEMY BORDES	DEMANDE DE SUBVENTION	EDL	PLAN DE MASSE	12/2024	2 / 17
					A 02	A.B

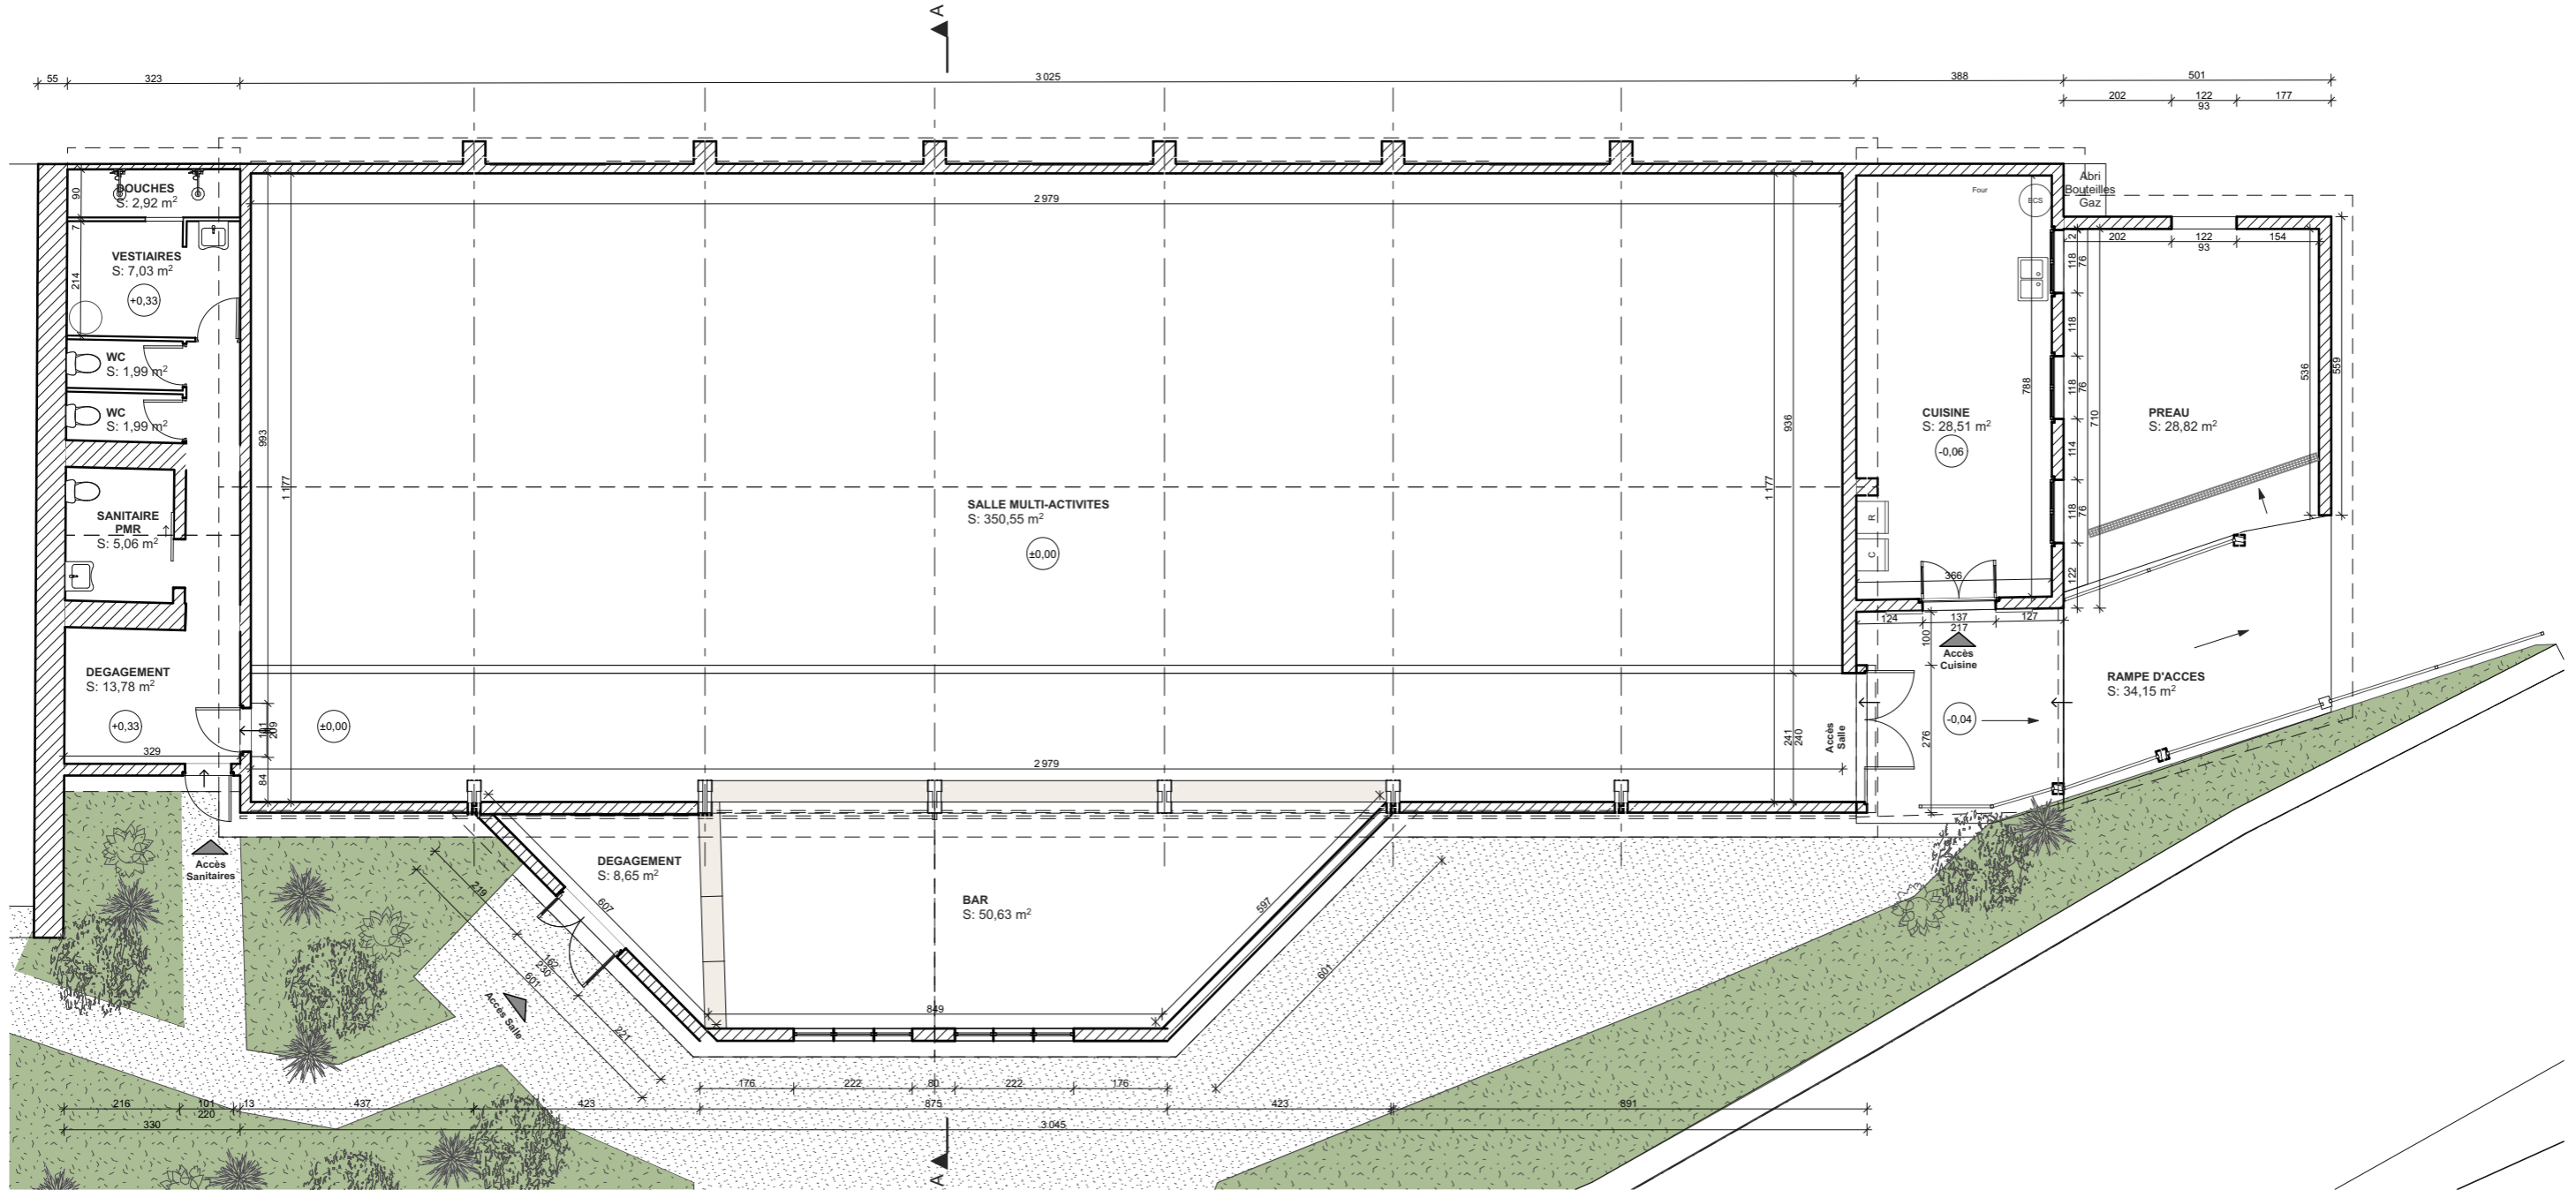


Ech: 1:125

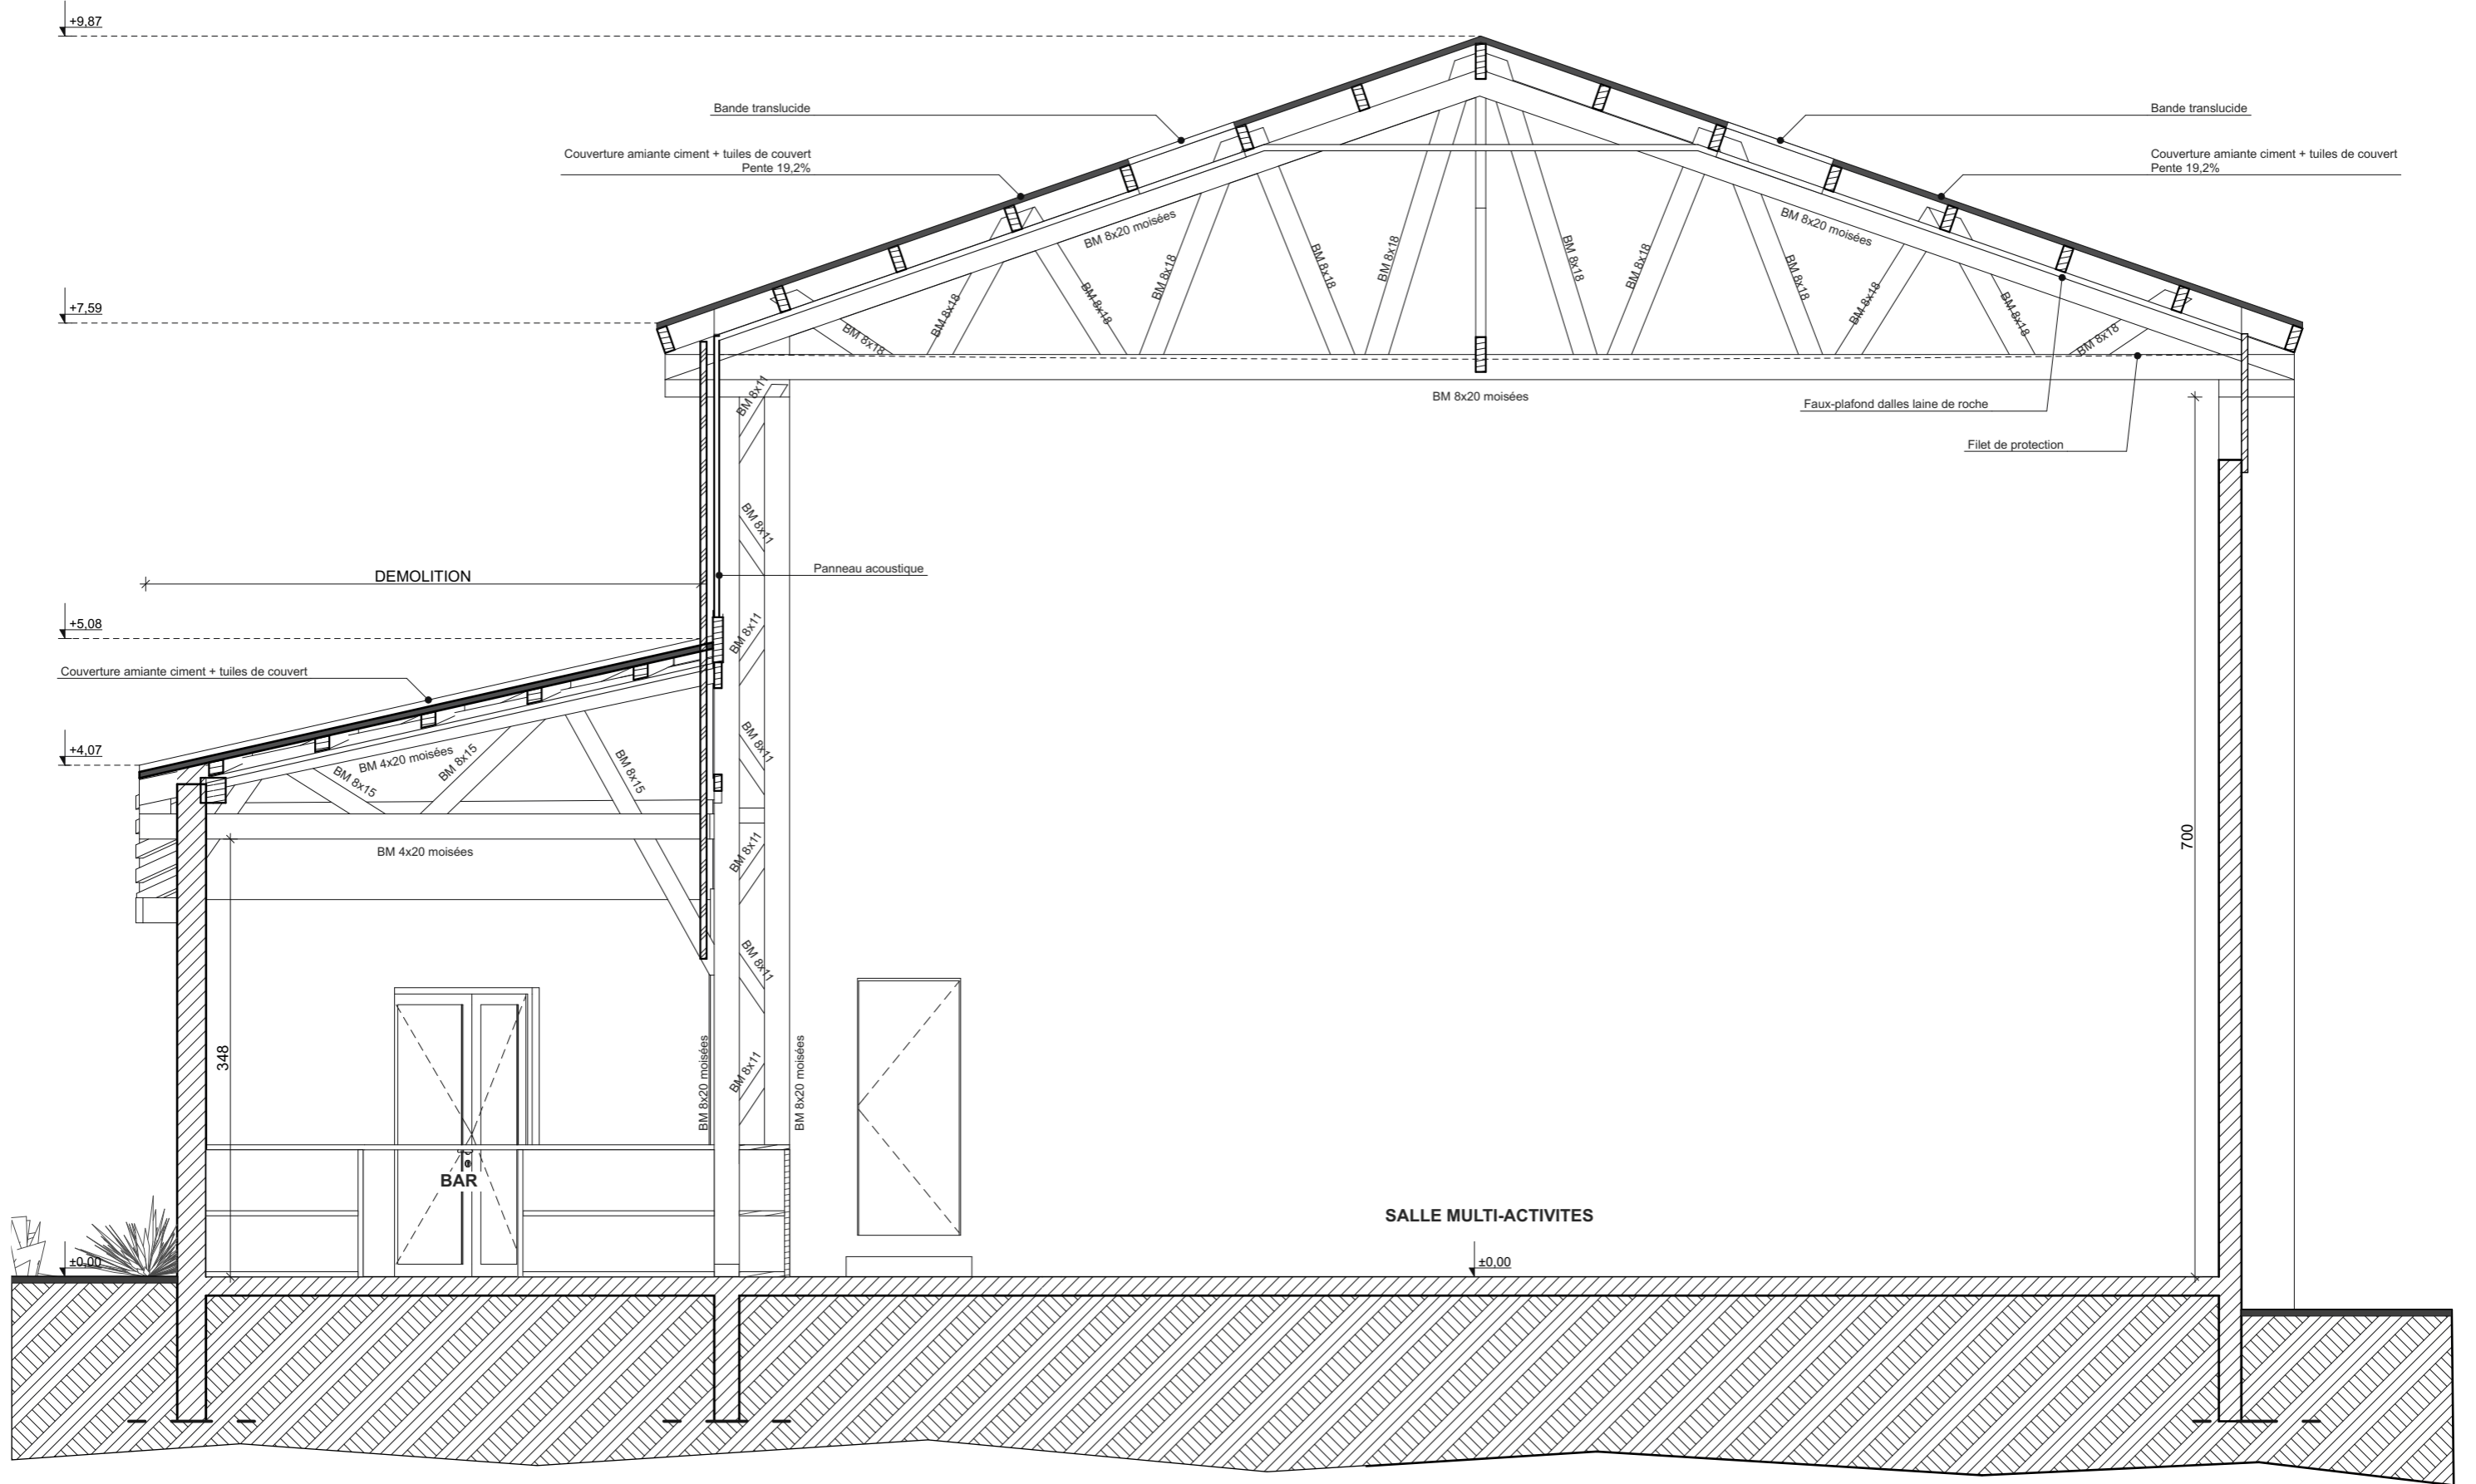


Ech: 1:50

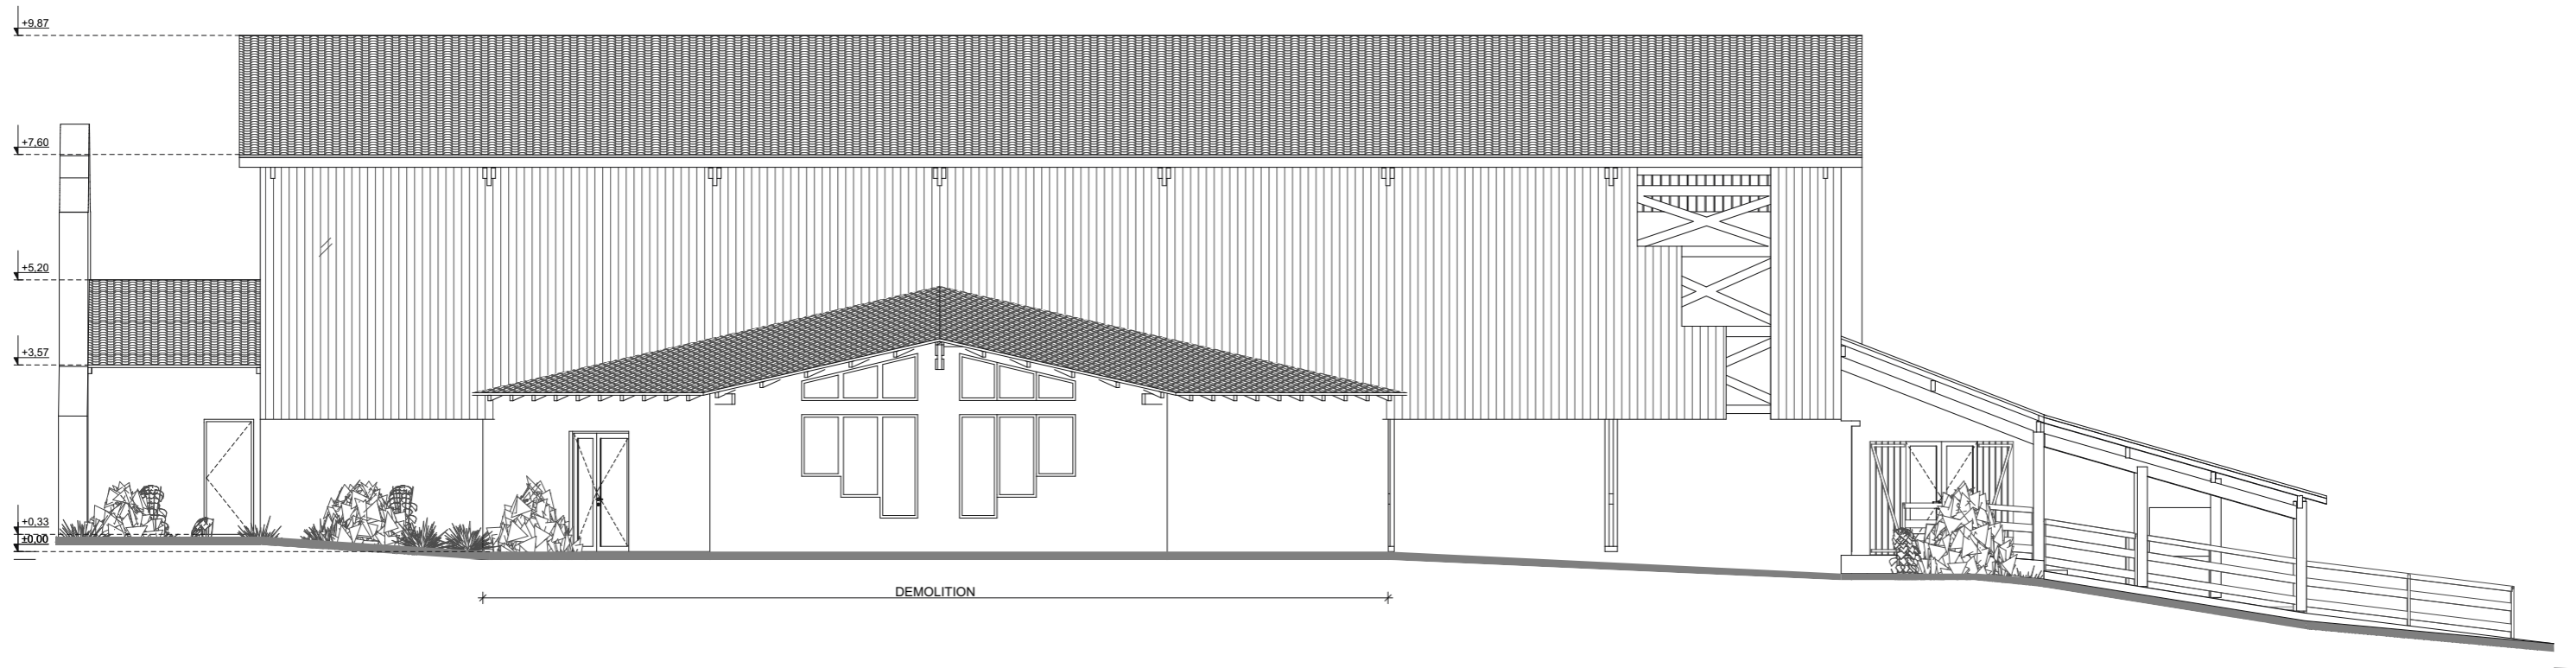


Ech: 1:125

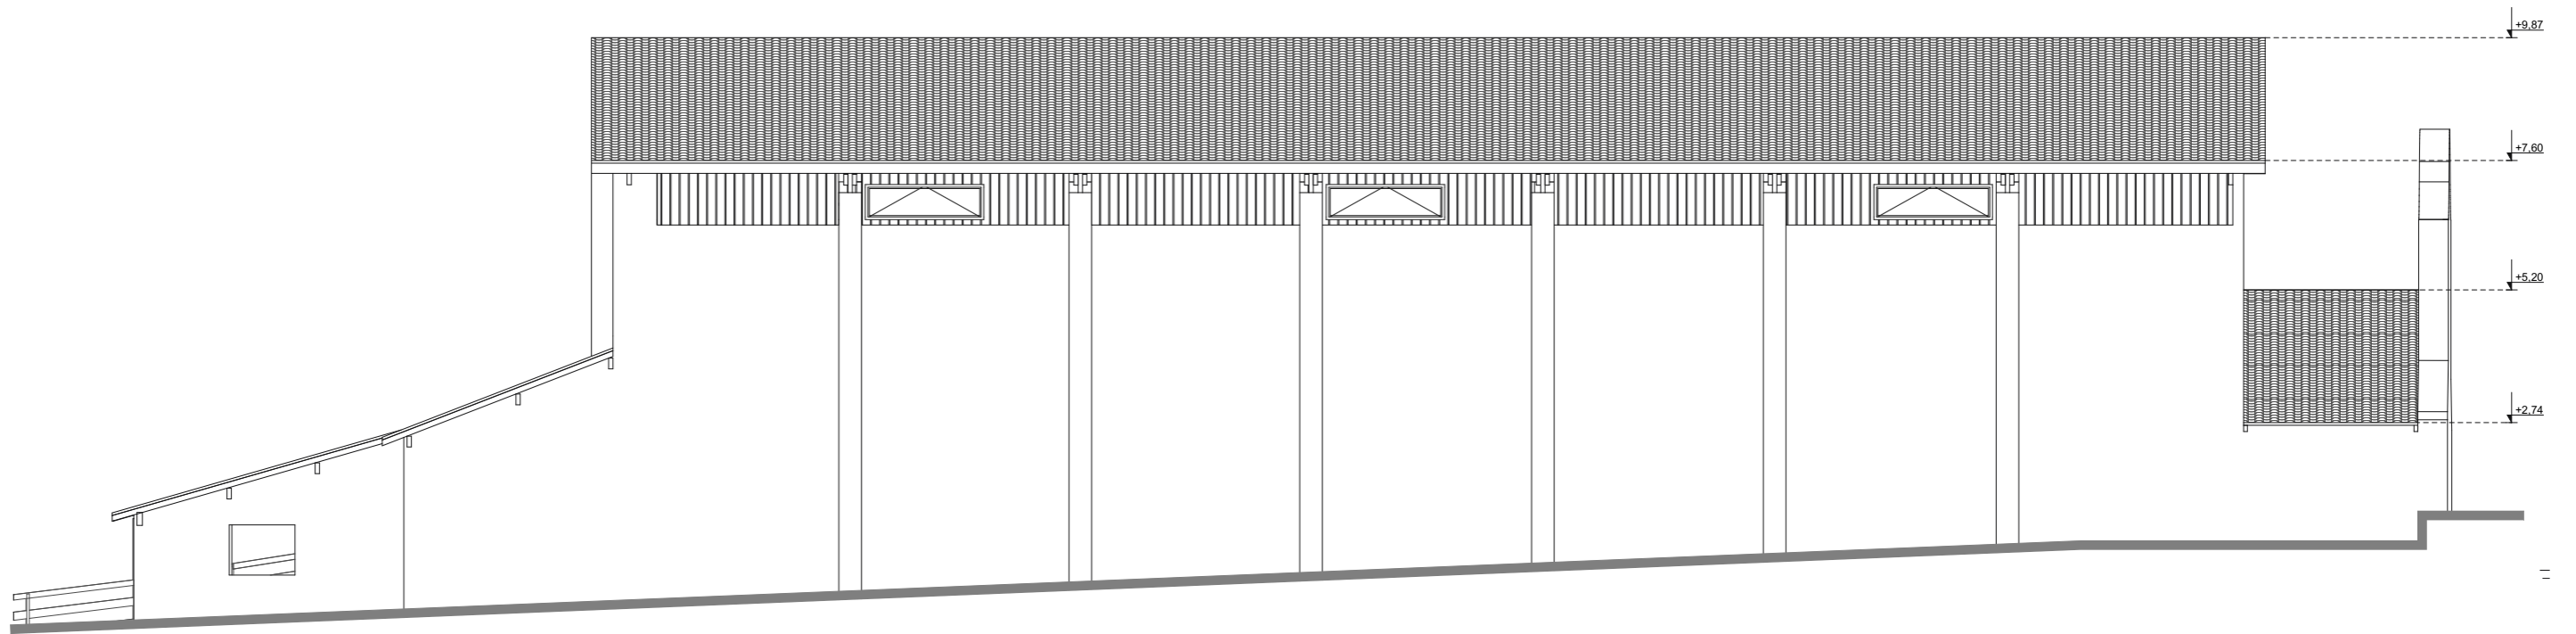

Ech: 1:125

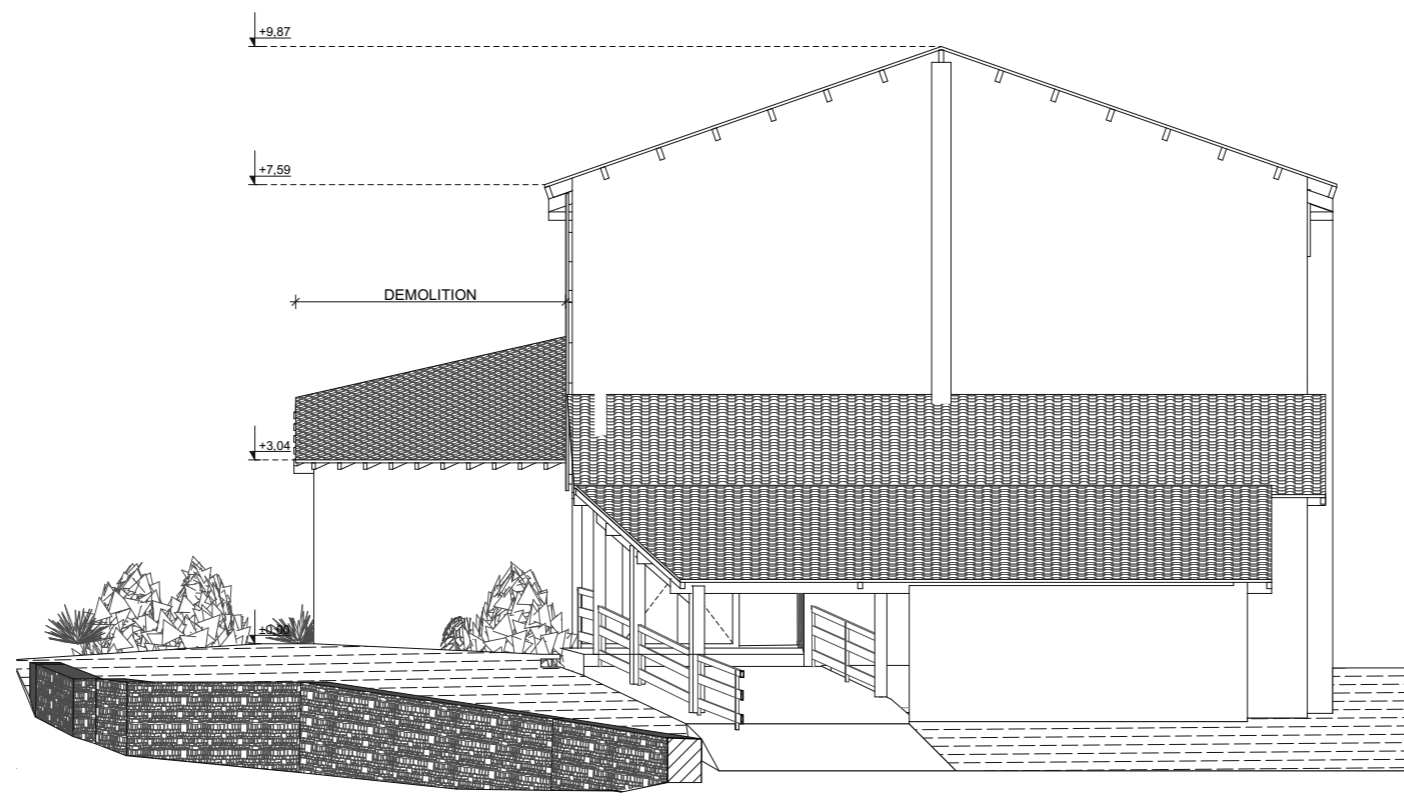

Ech: 1:125

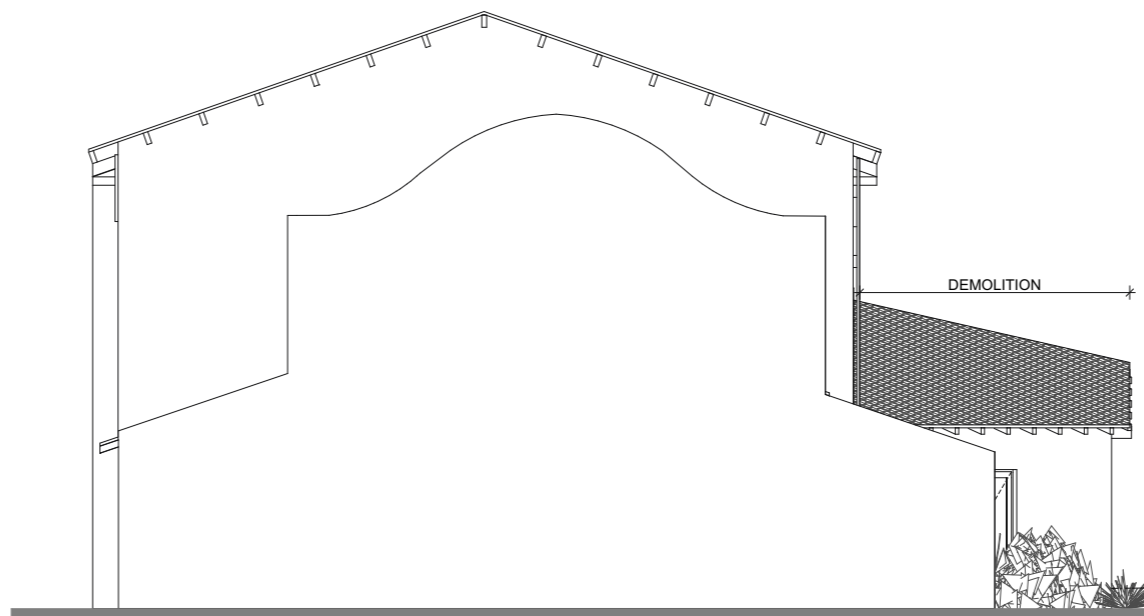


Ech: 1:125




**PLAN DE MASSE - VUE D'ENSEMBLE**


Ech: 1:1000

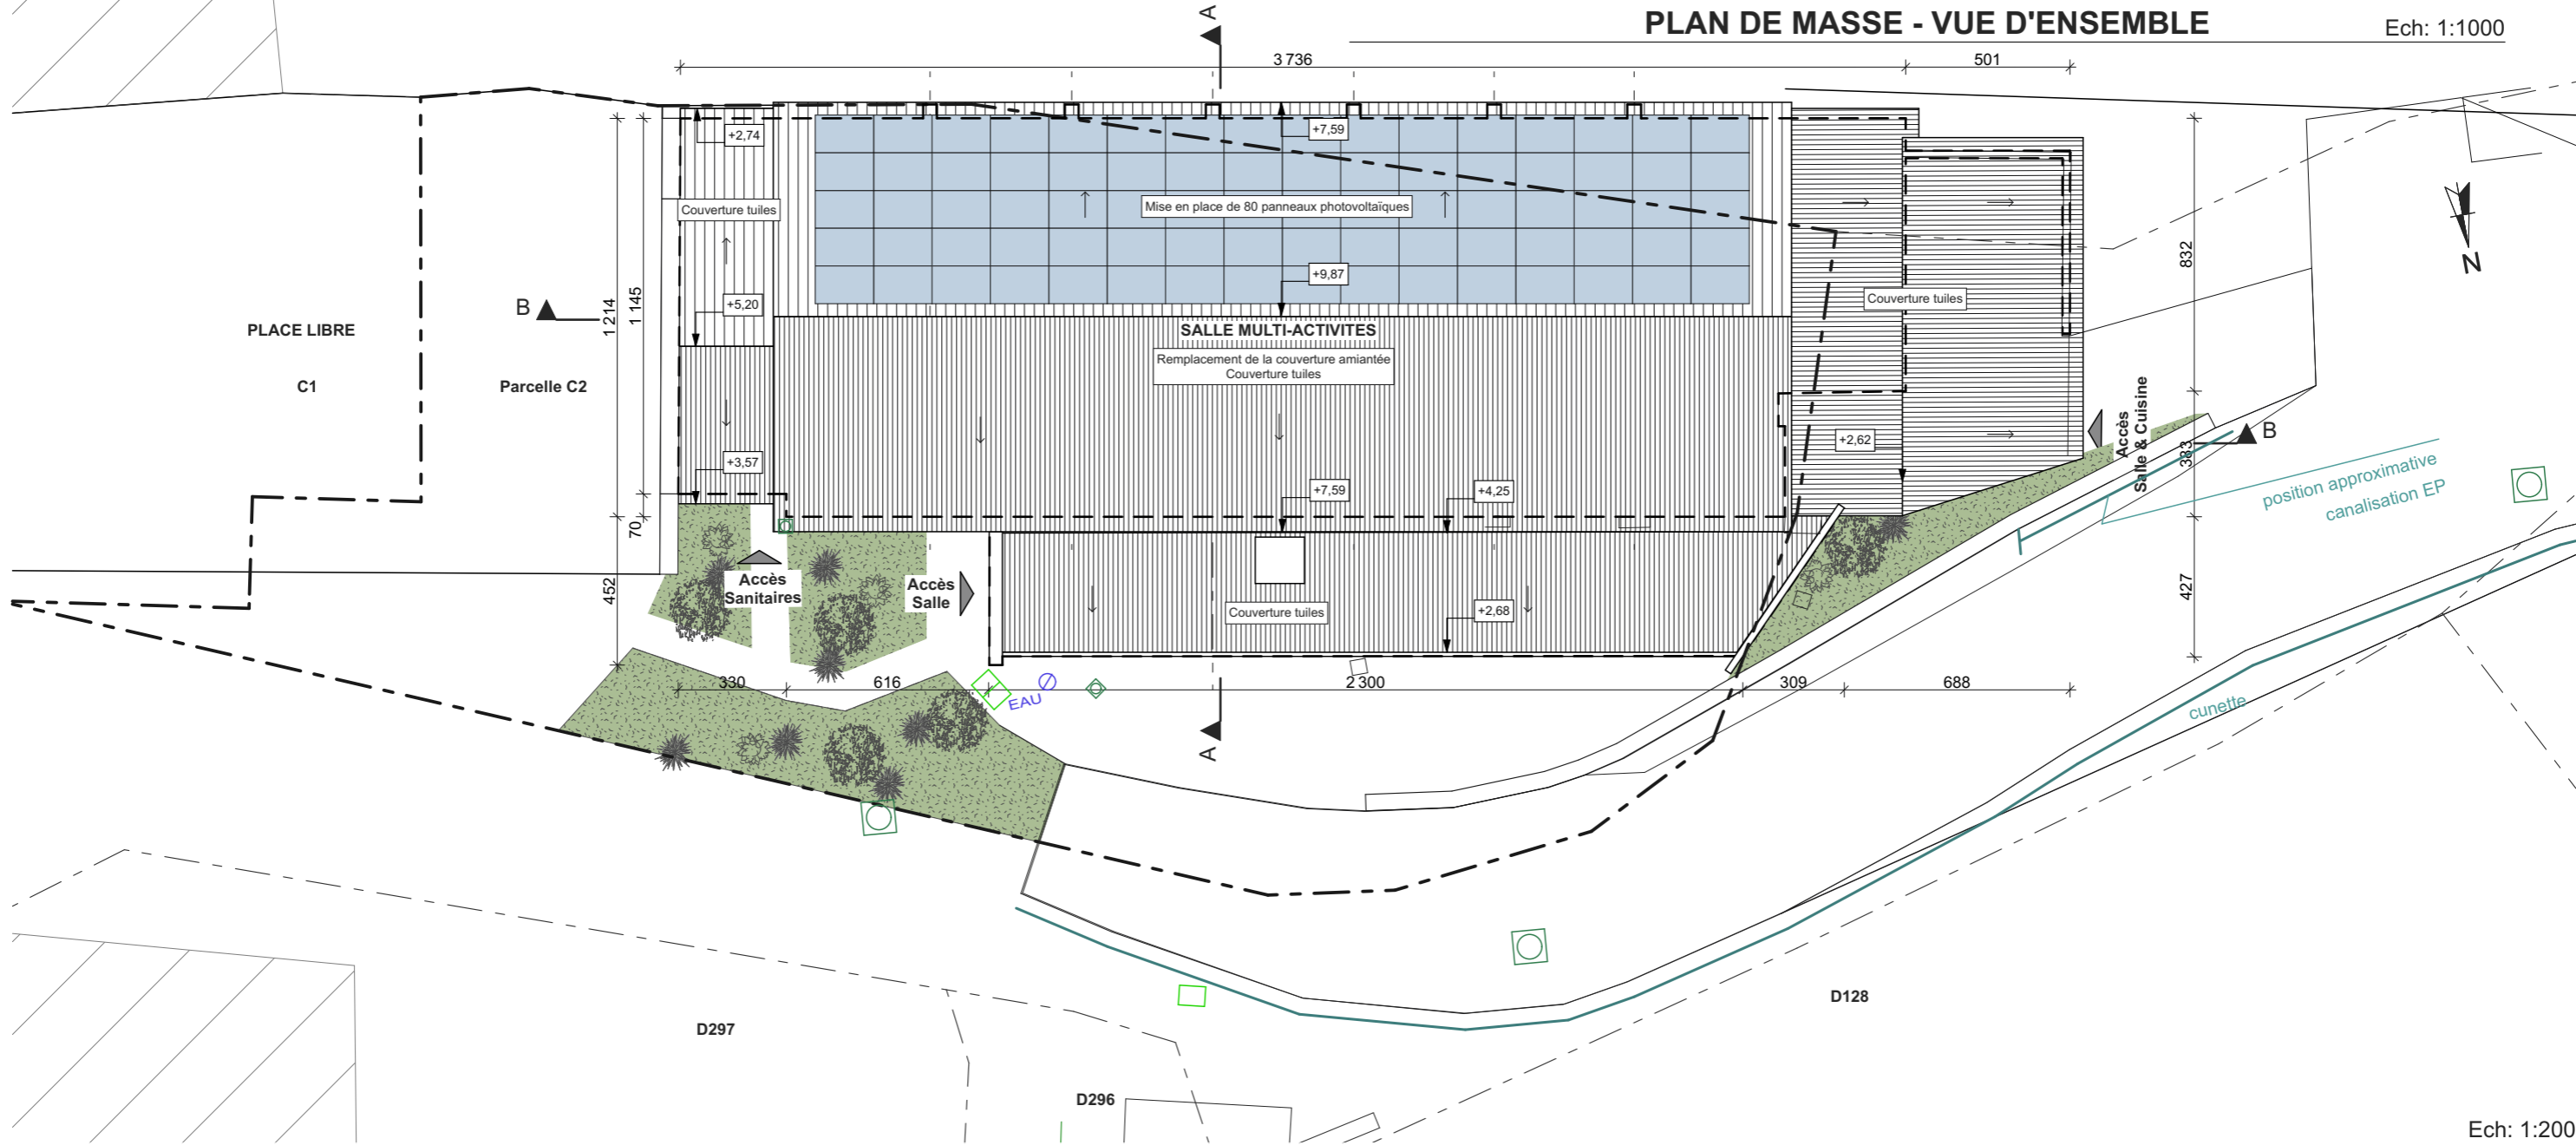


Ech: 1:200

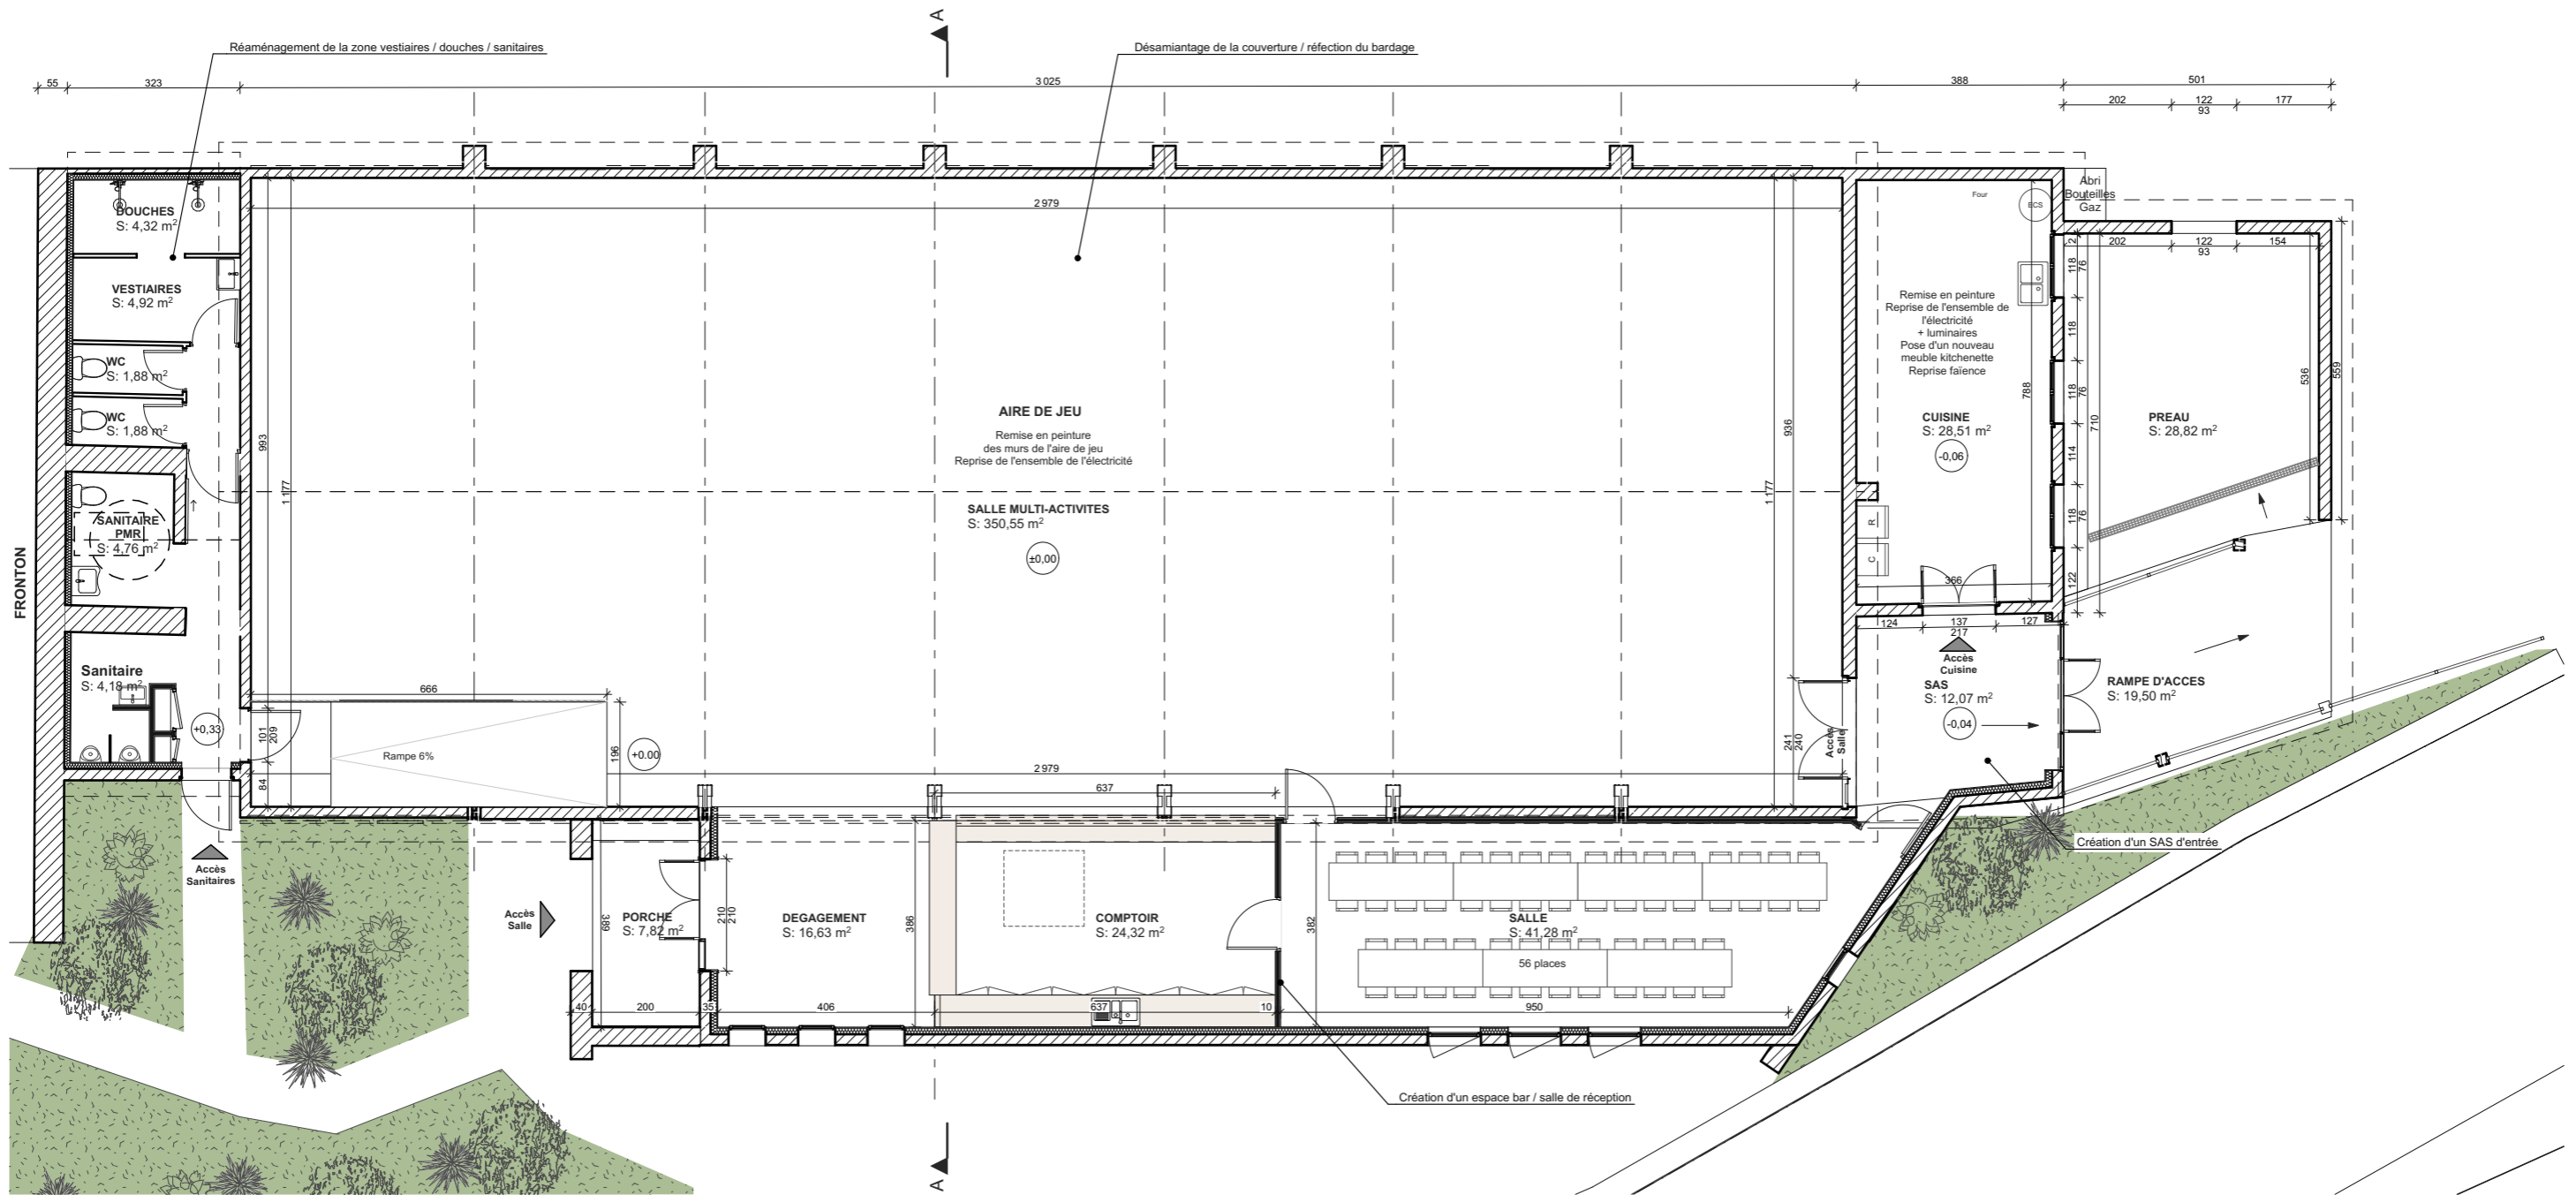


Ech: 1:125

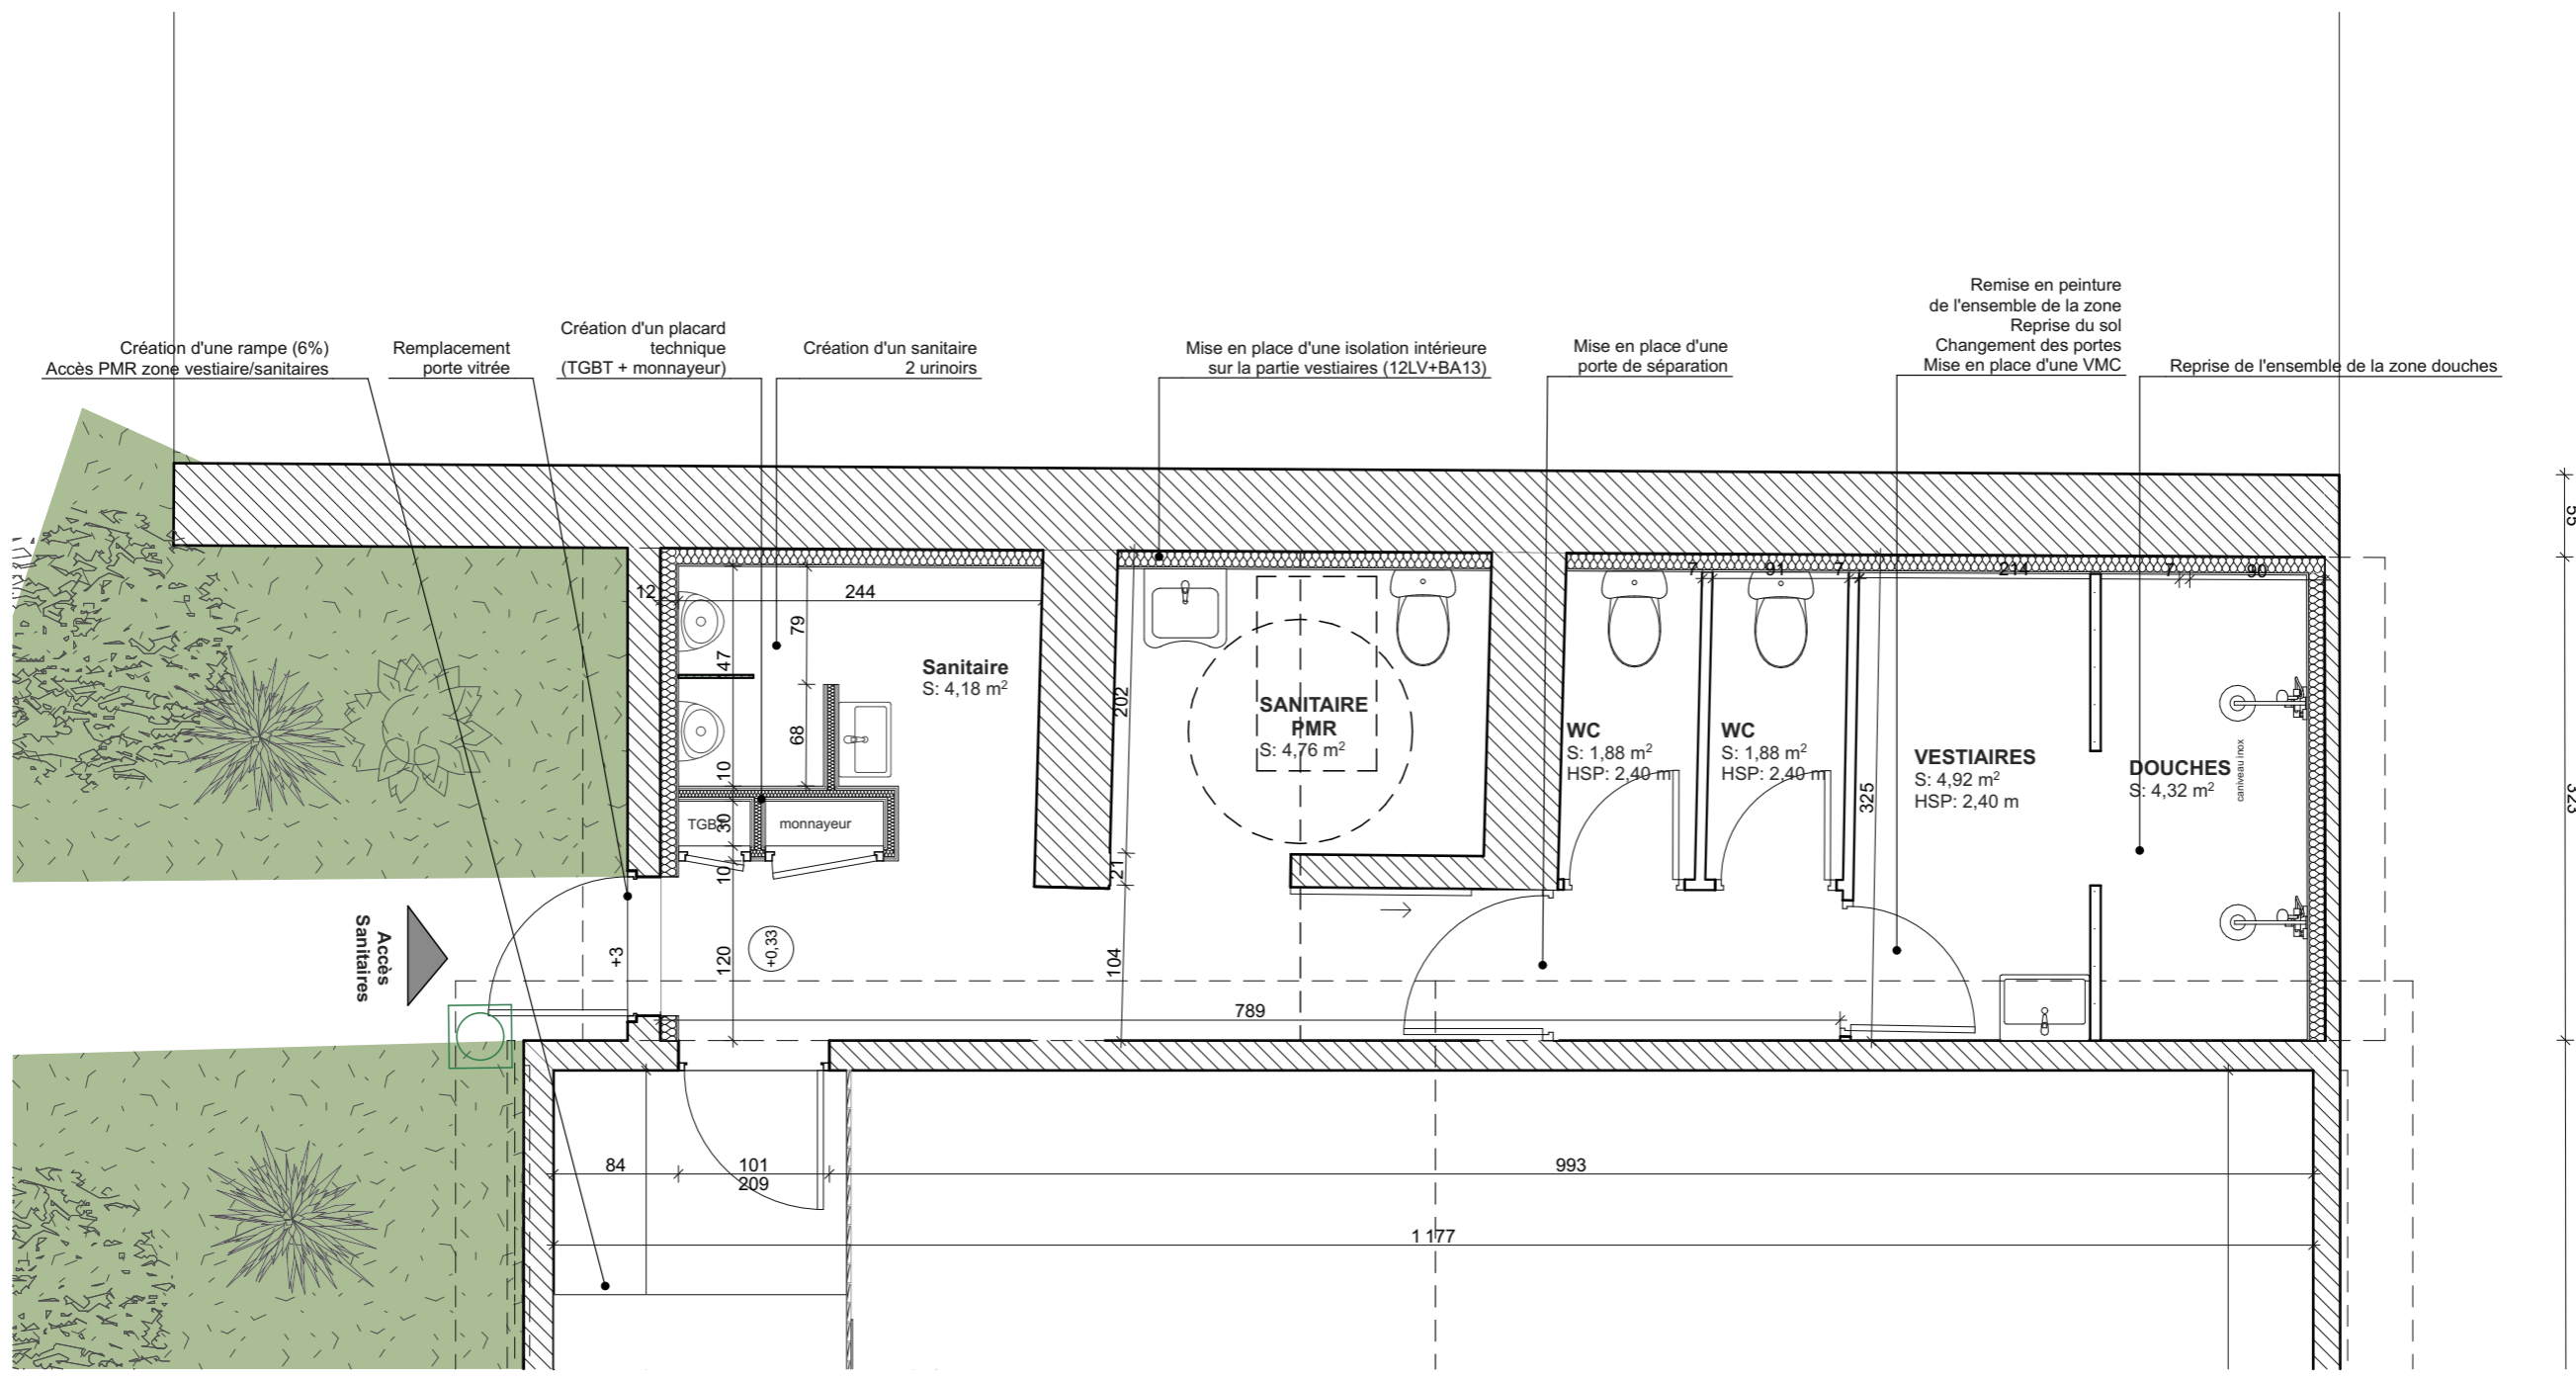


Ech: 1:50

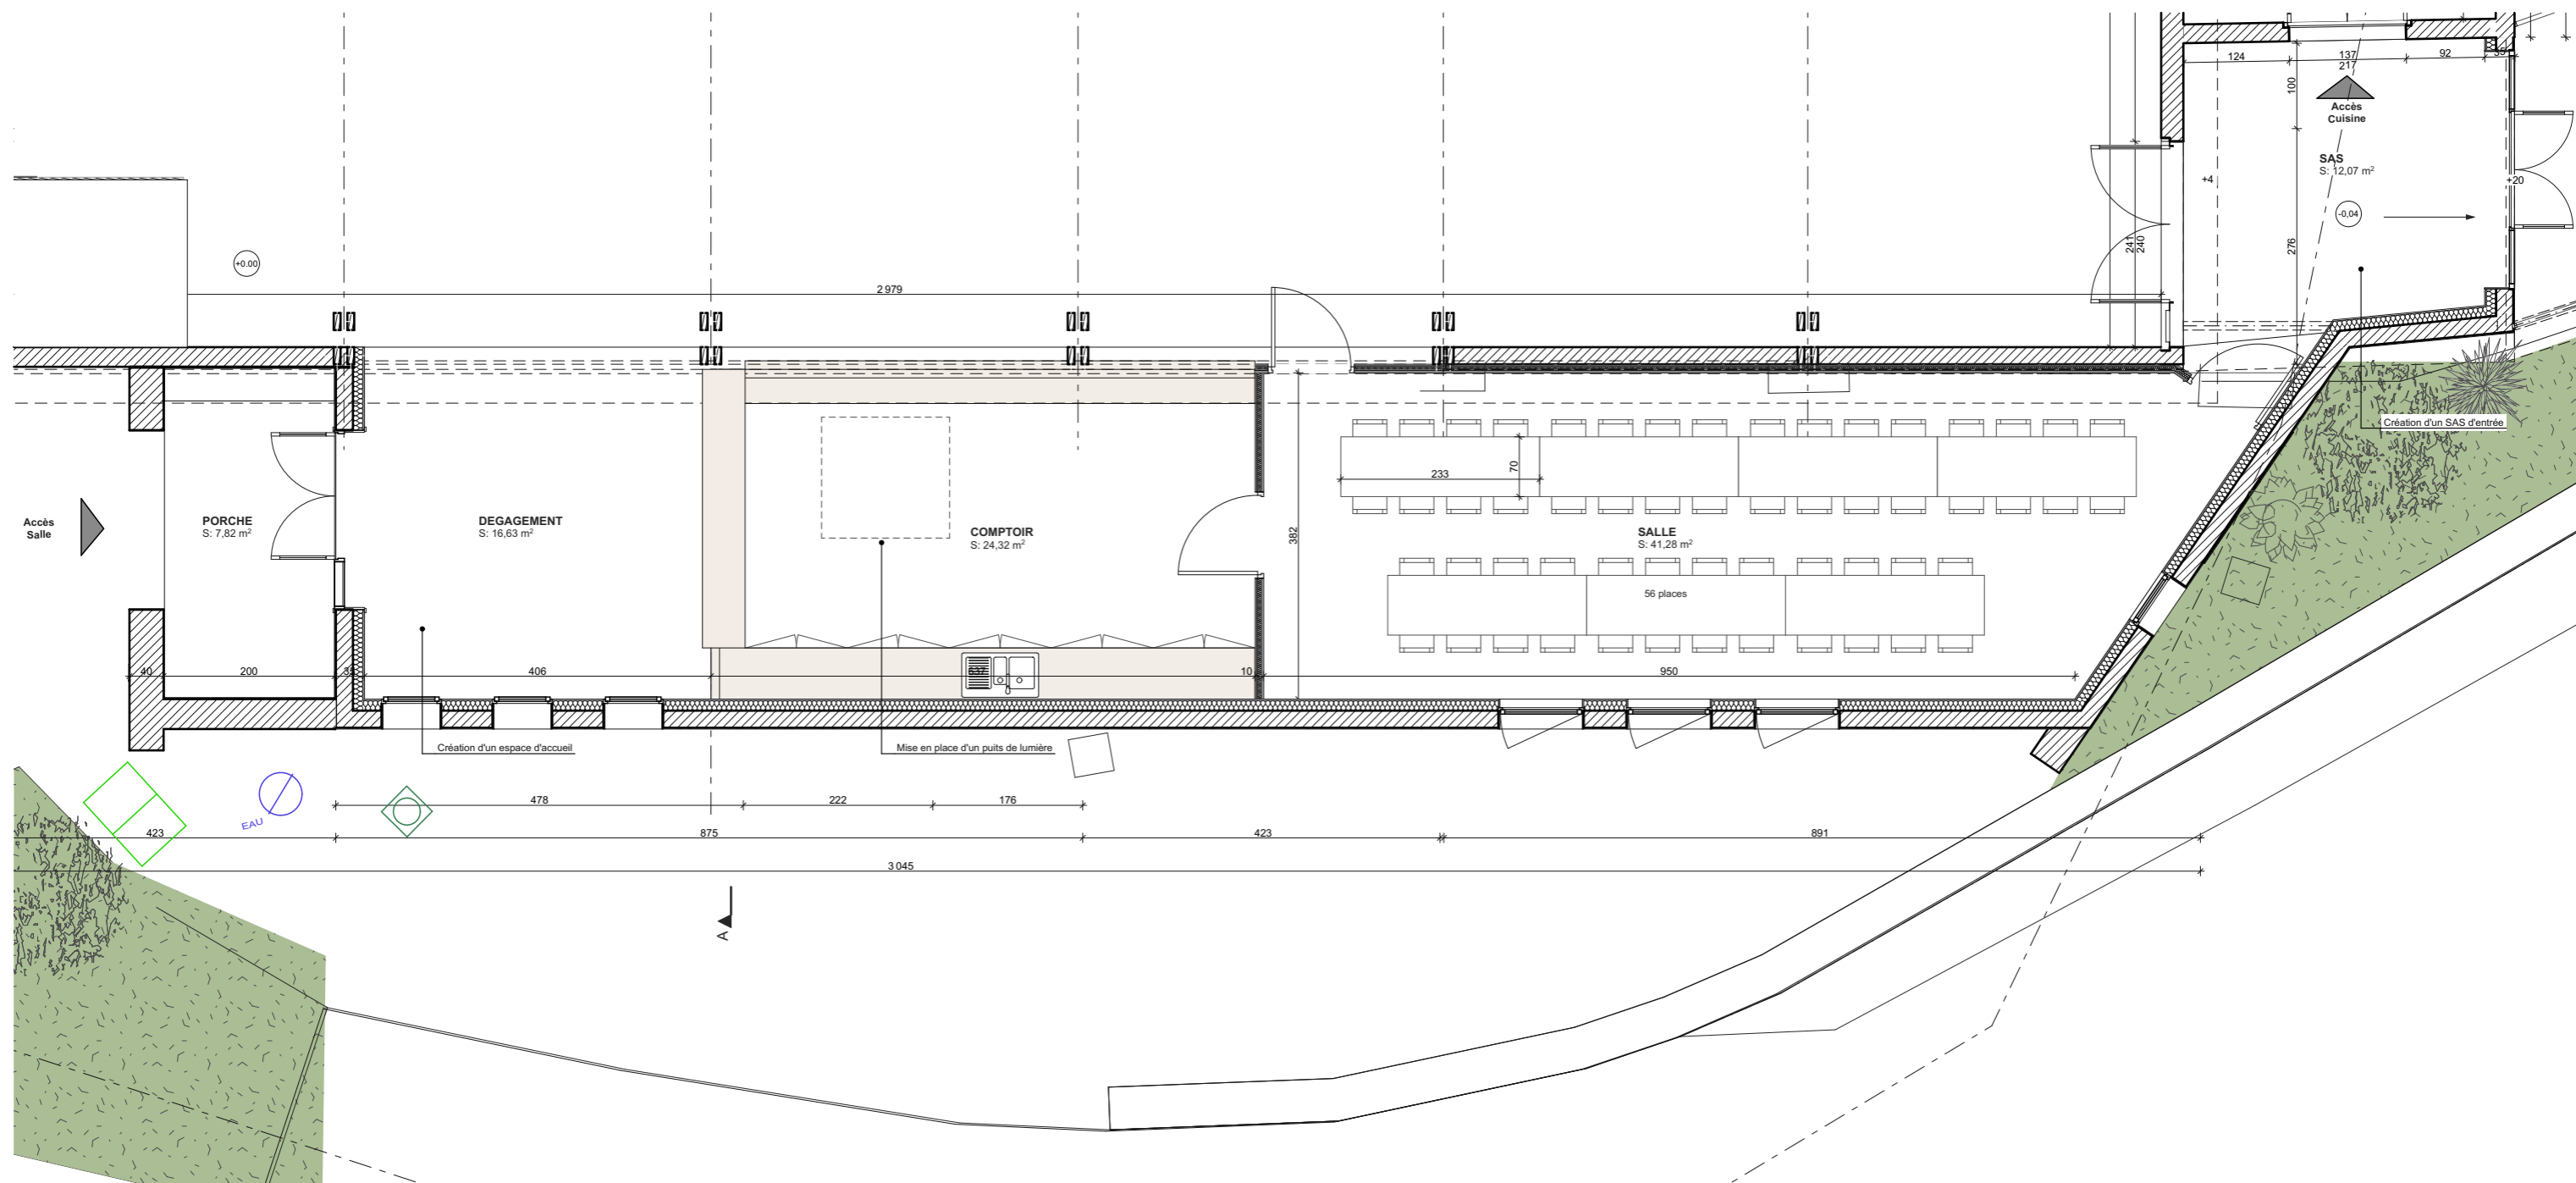


Ech: 1:75

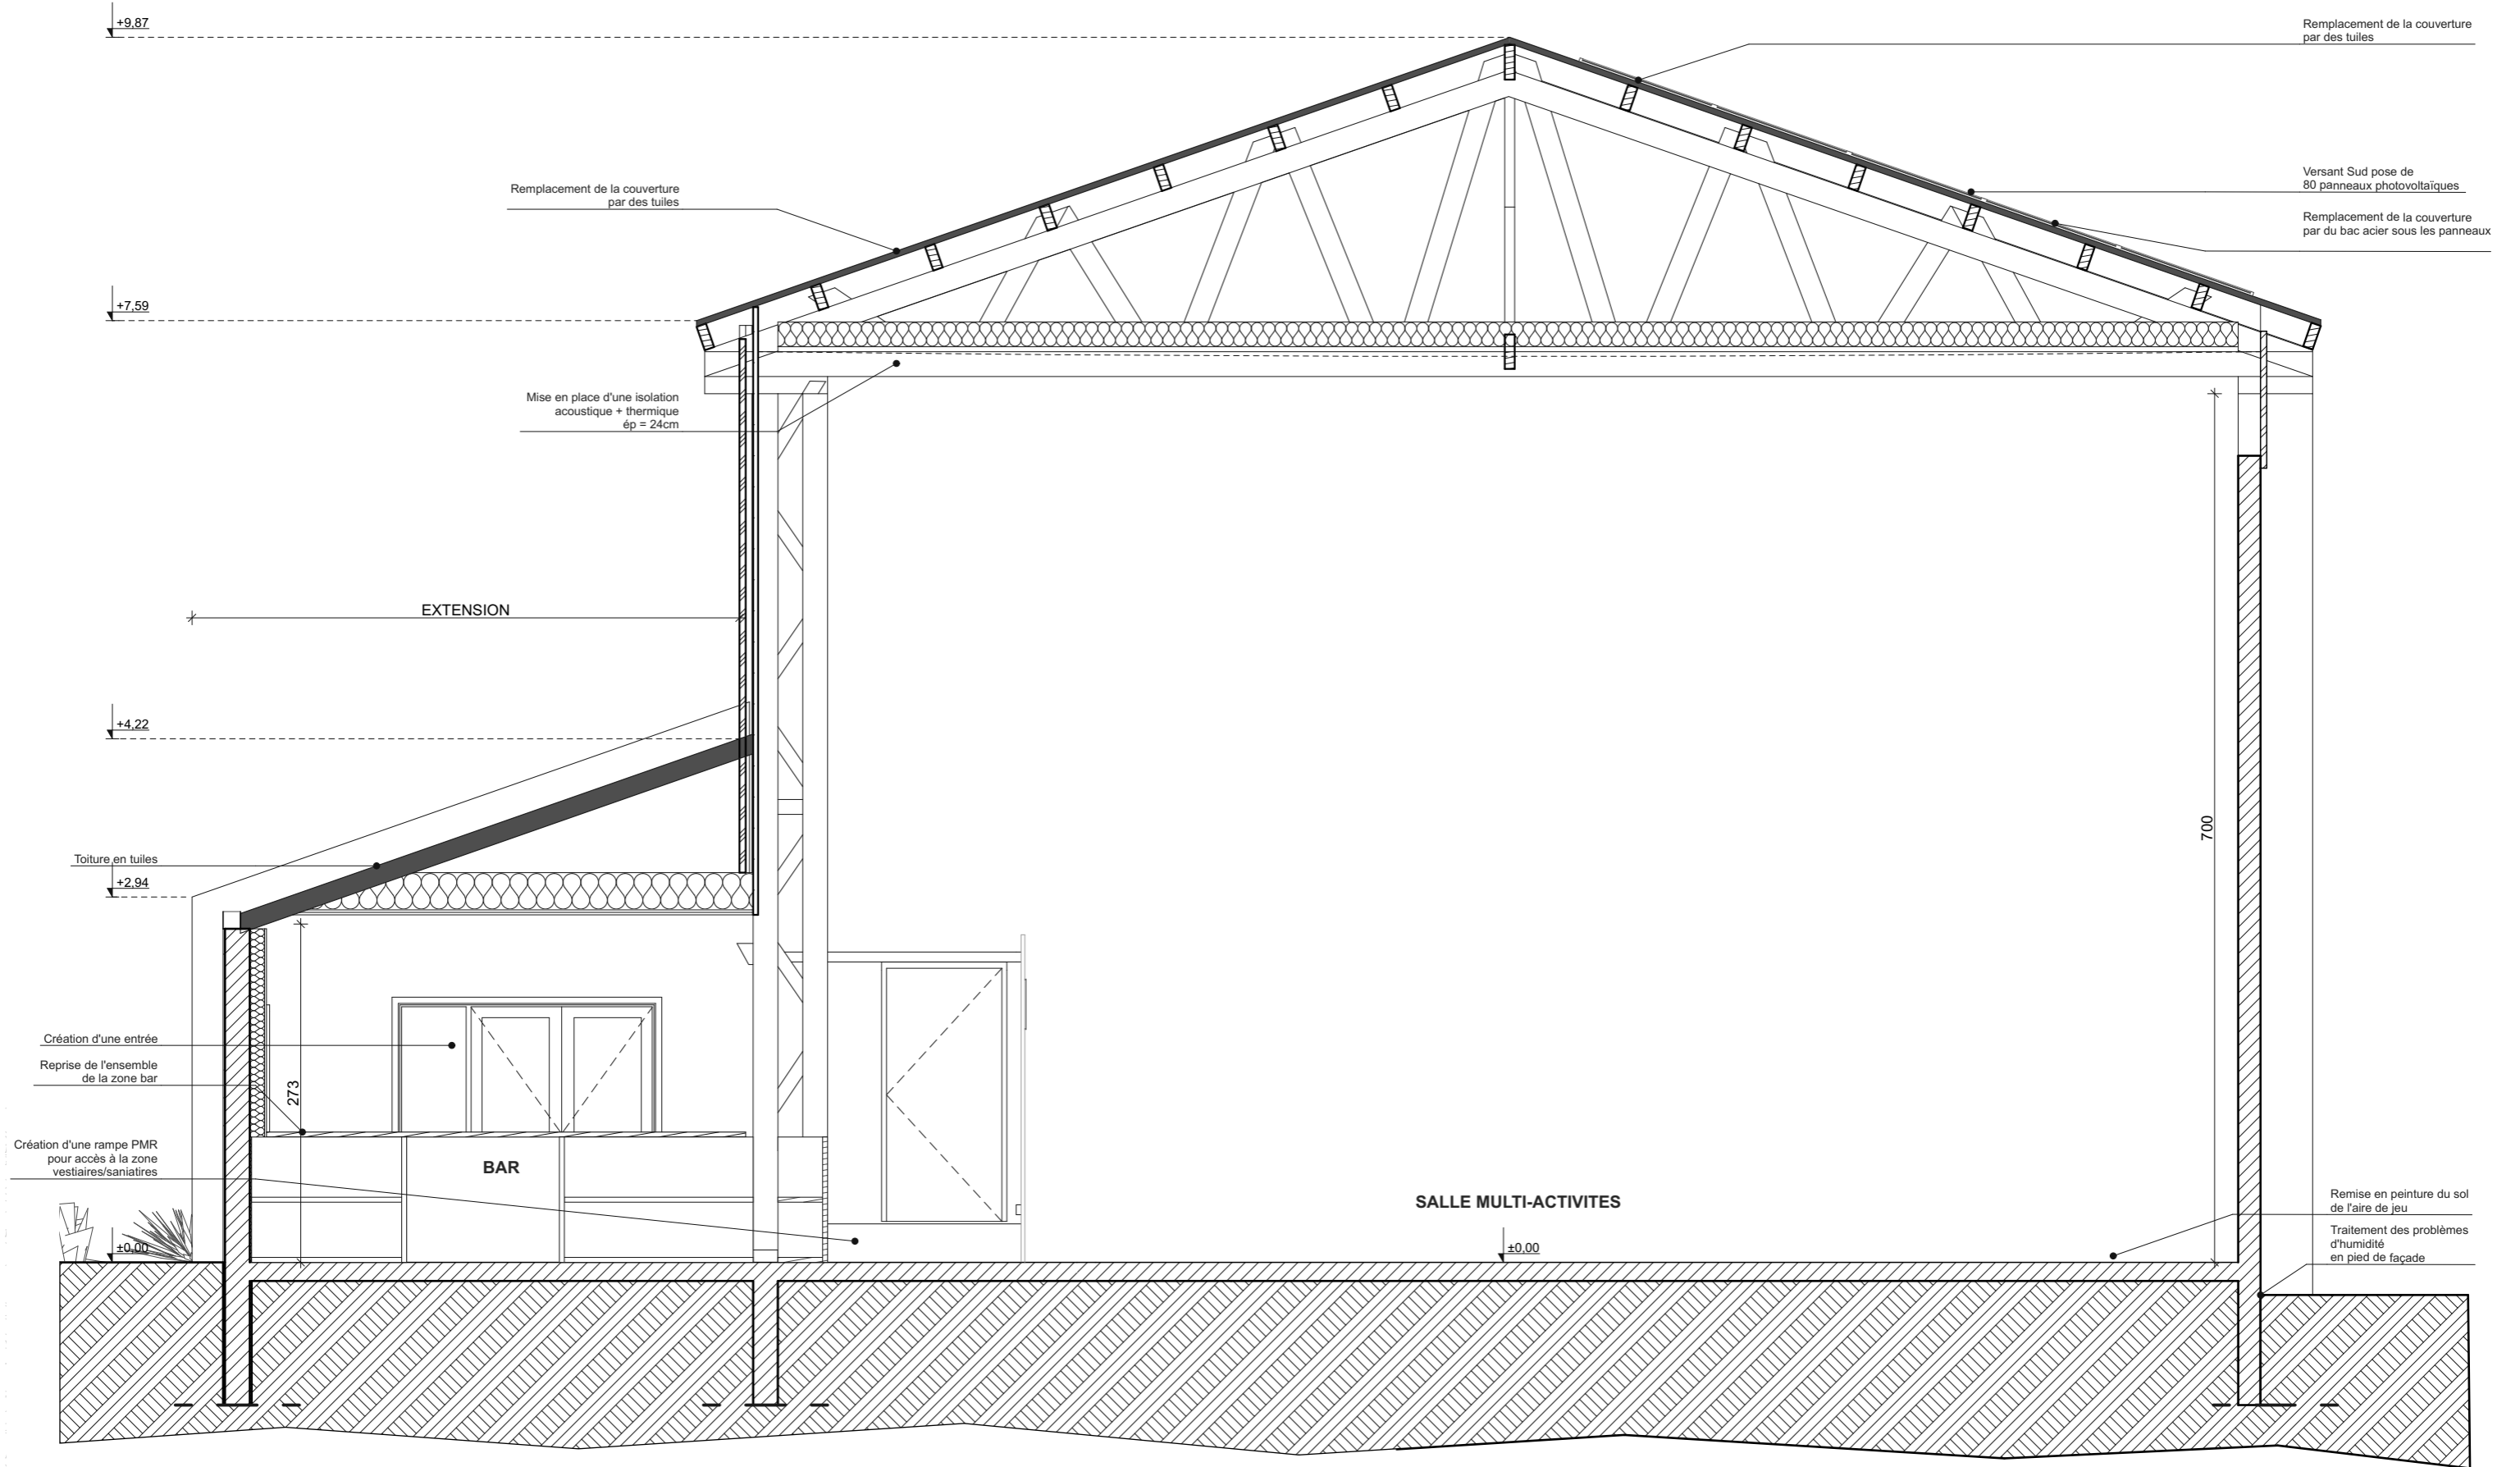


Ech: 1:50

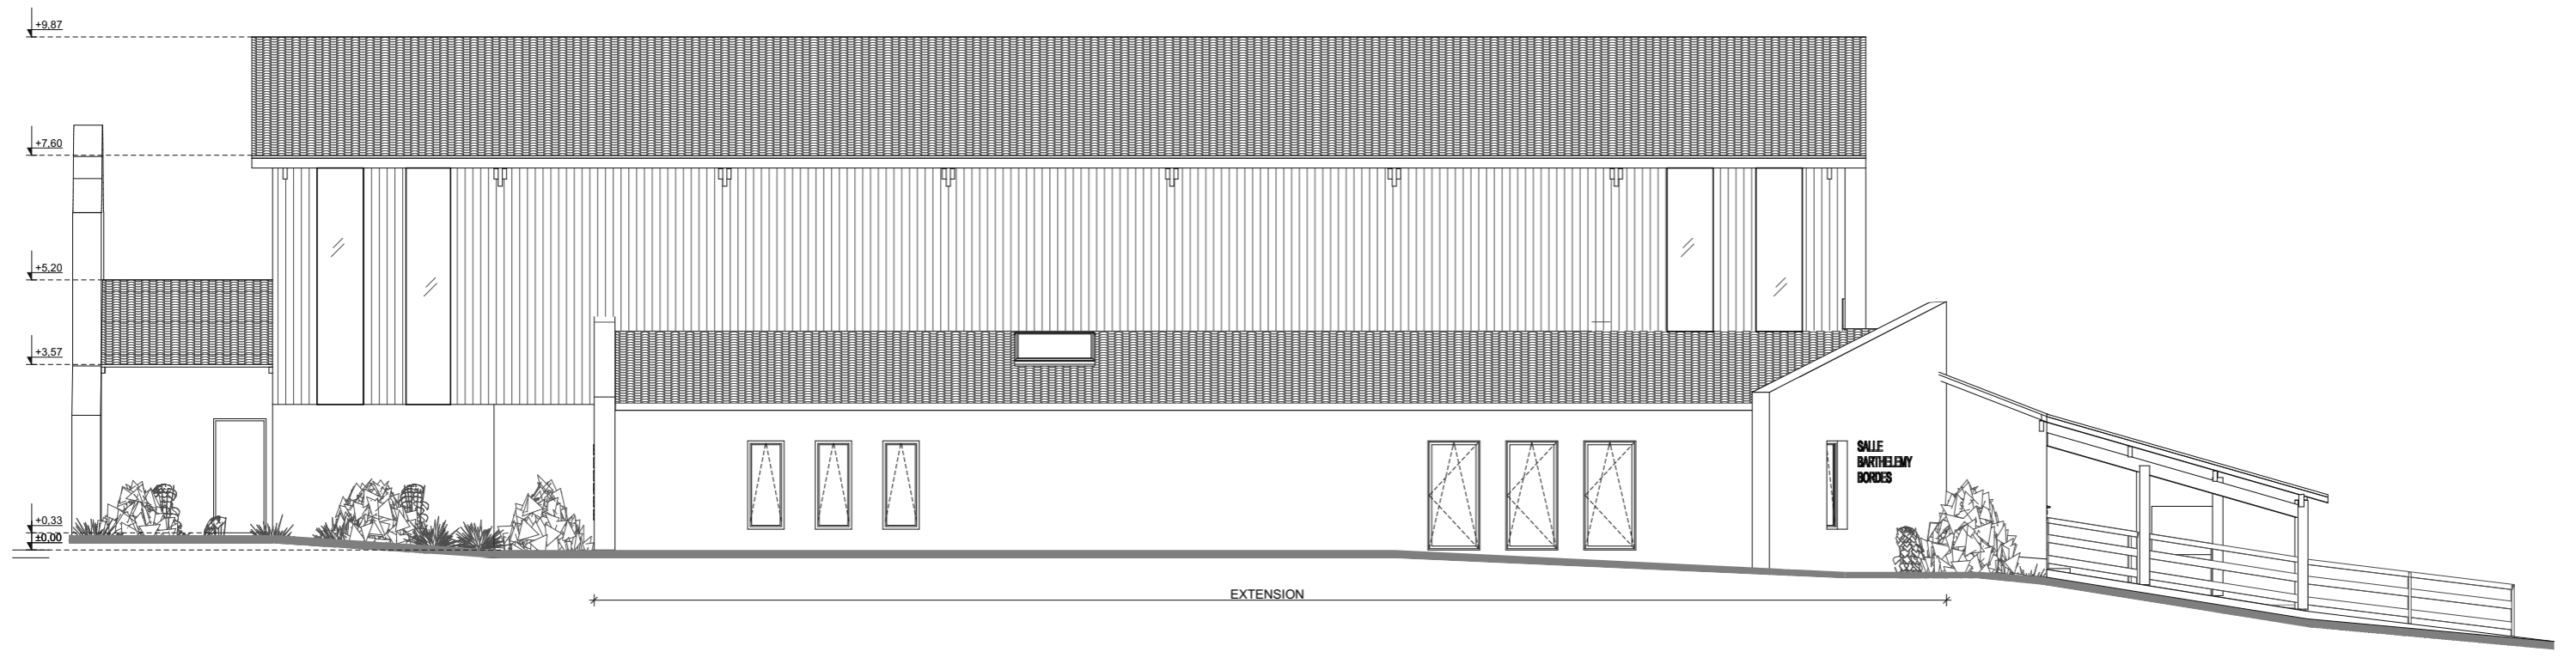


Ech: 1:125

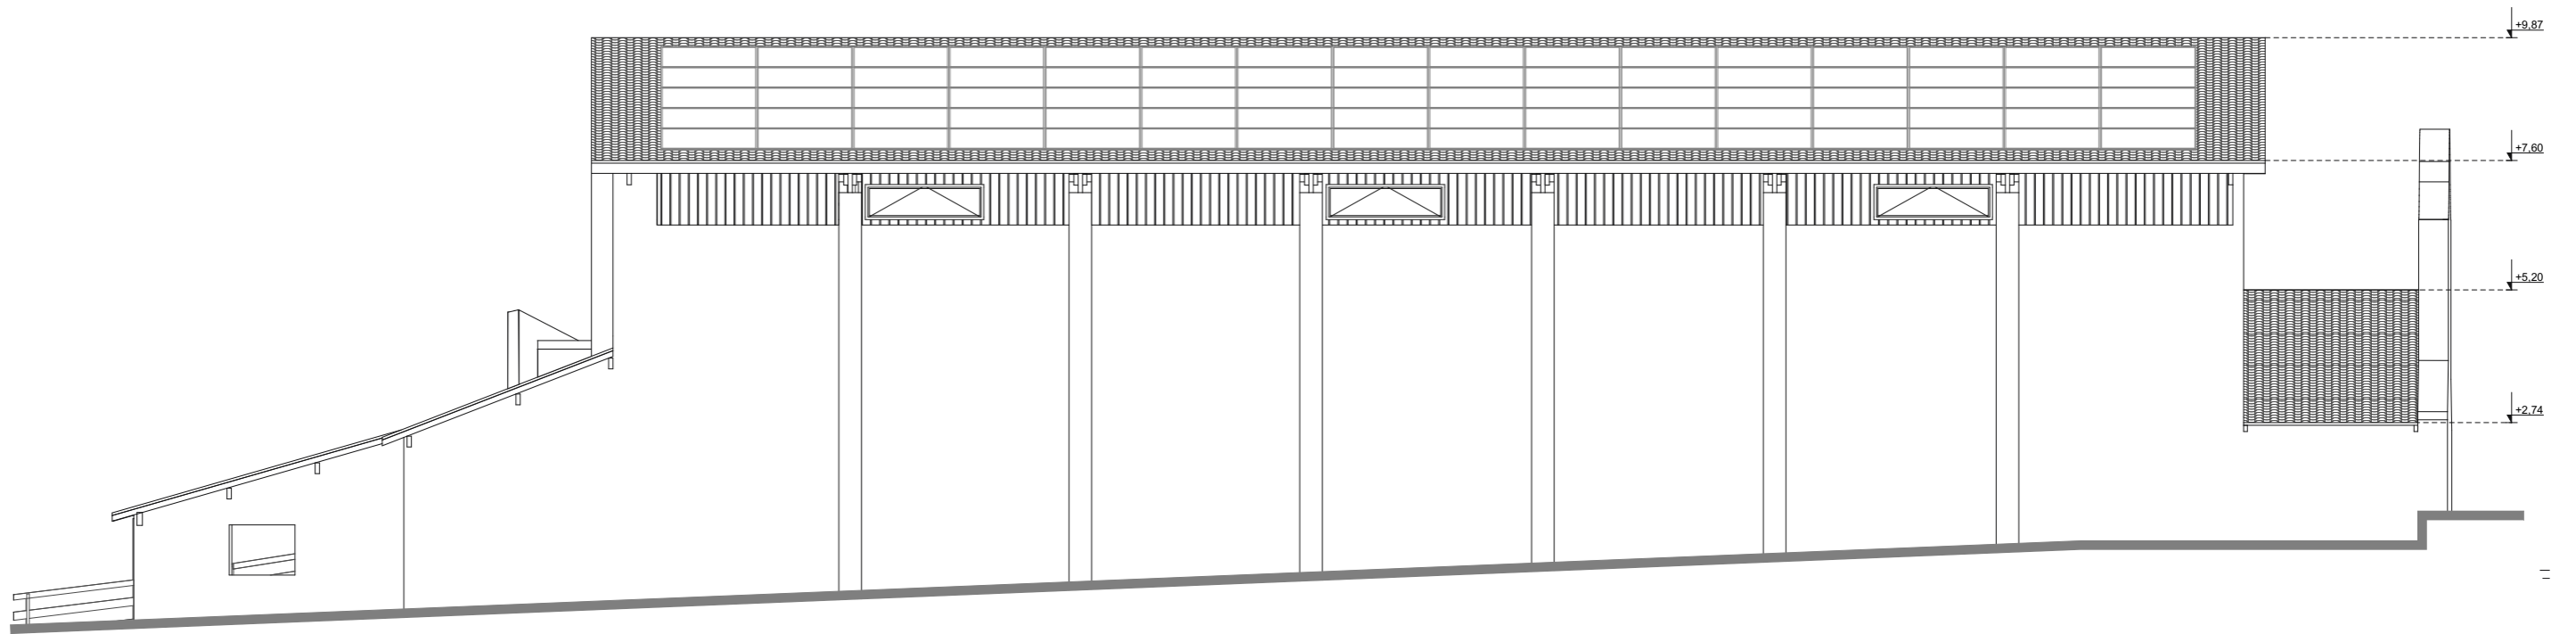

Ech: 1:125

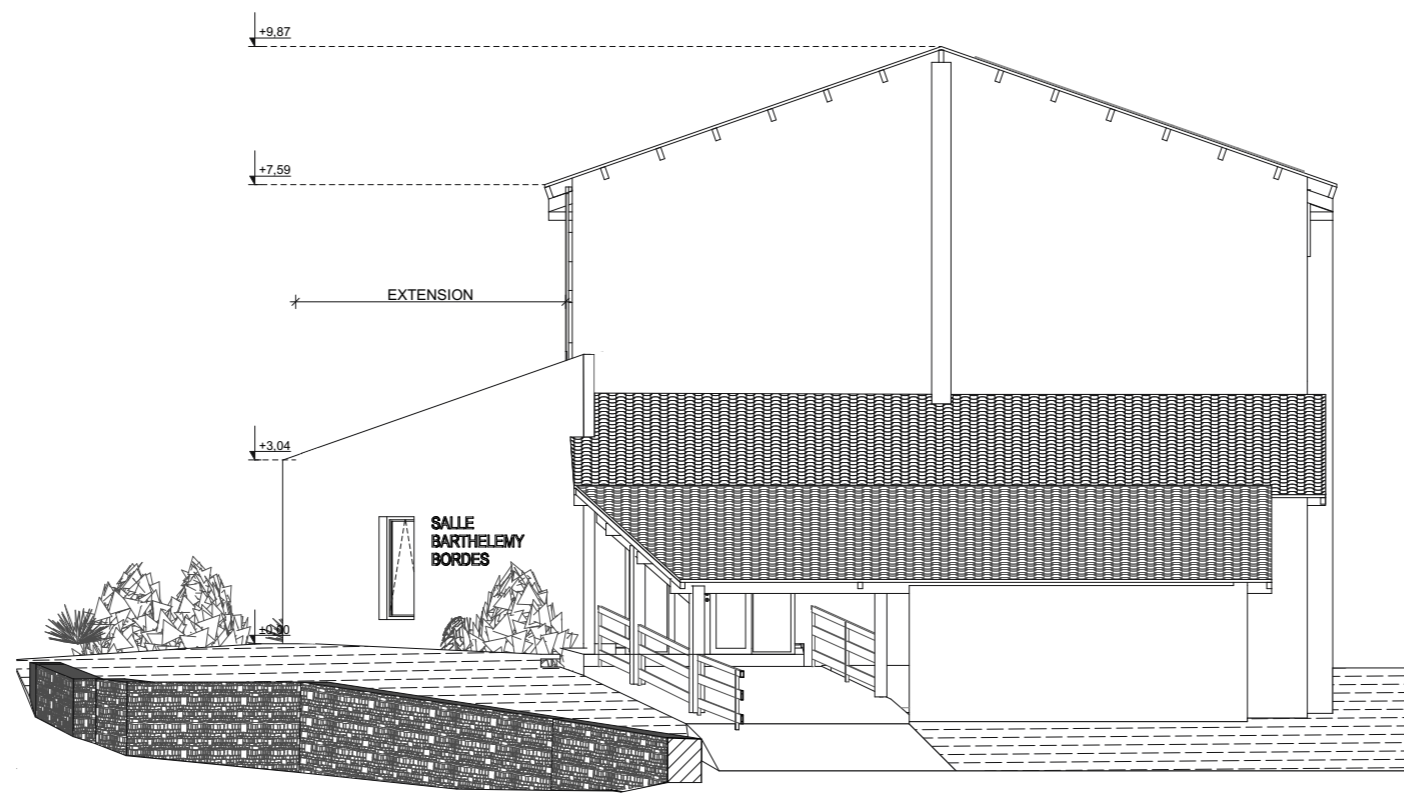

Ech: 1:125

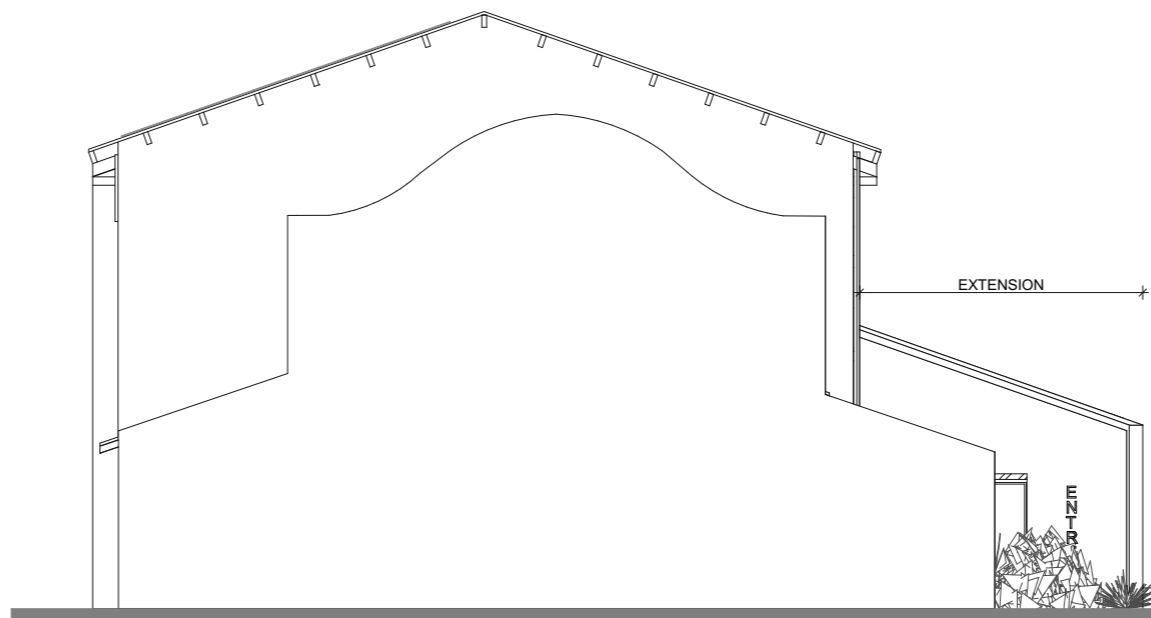

Ech: 1:125